


# Nižný Slavkov

## ÚZEMNÝ PLÁN OBCE

### Zmeny a doplnky č. 2- návrh

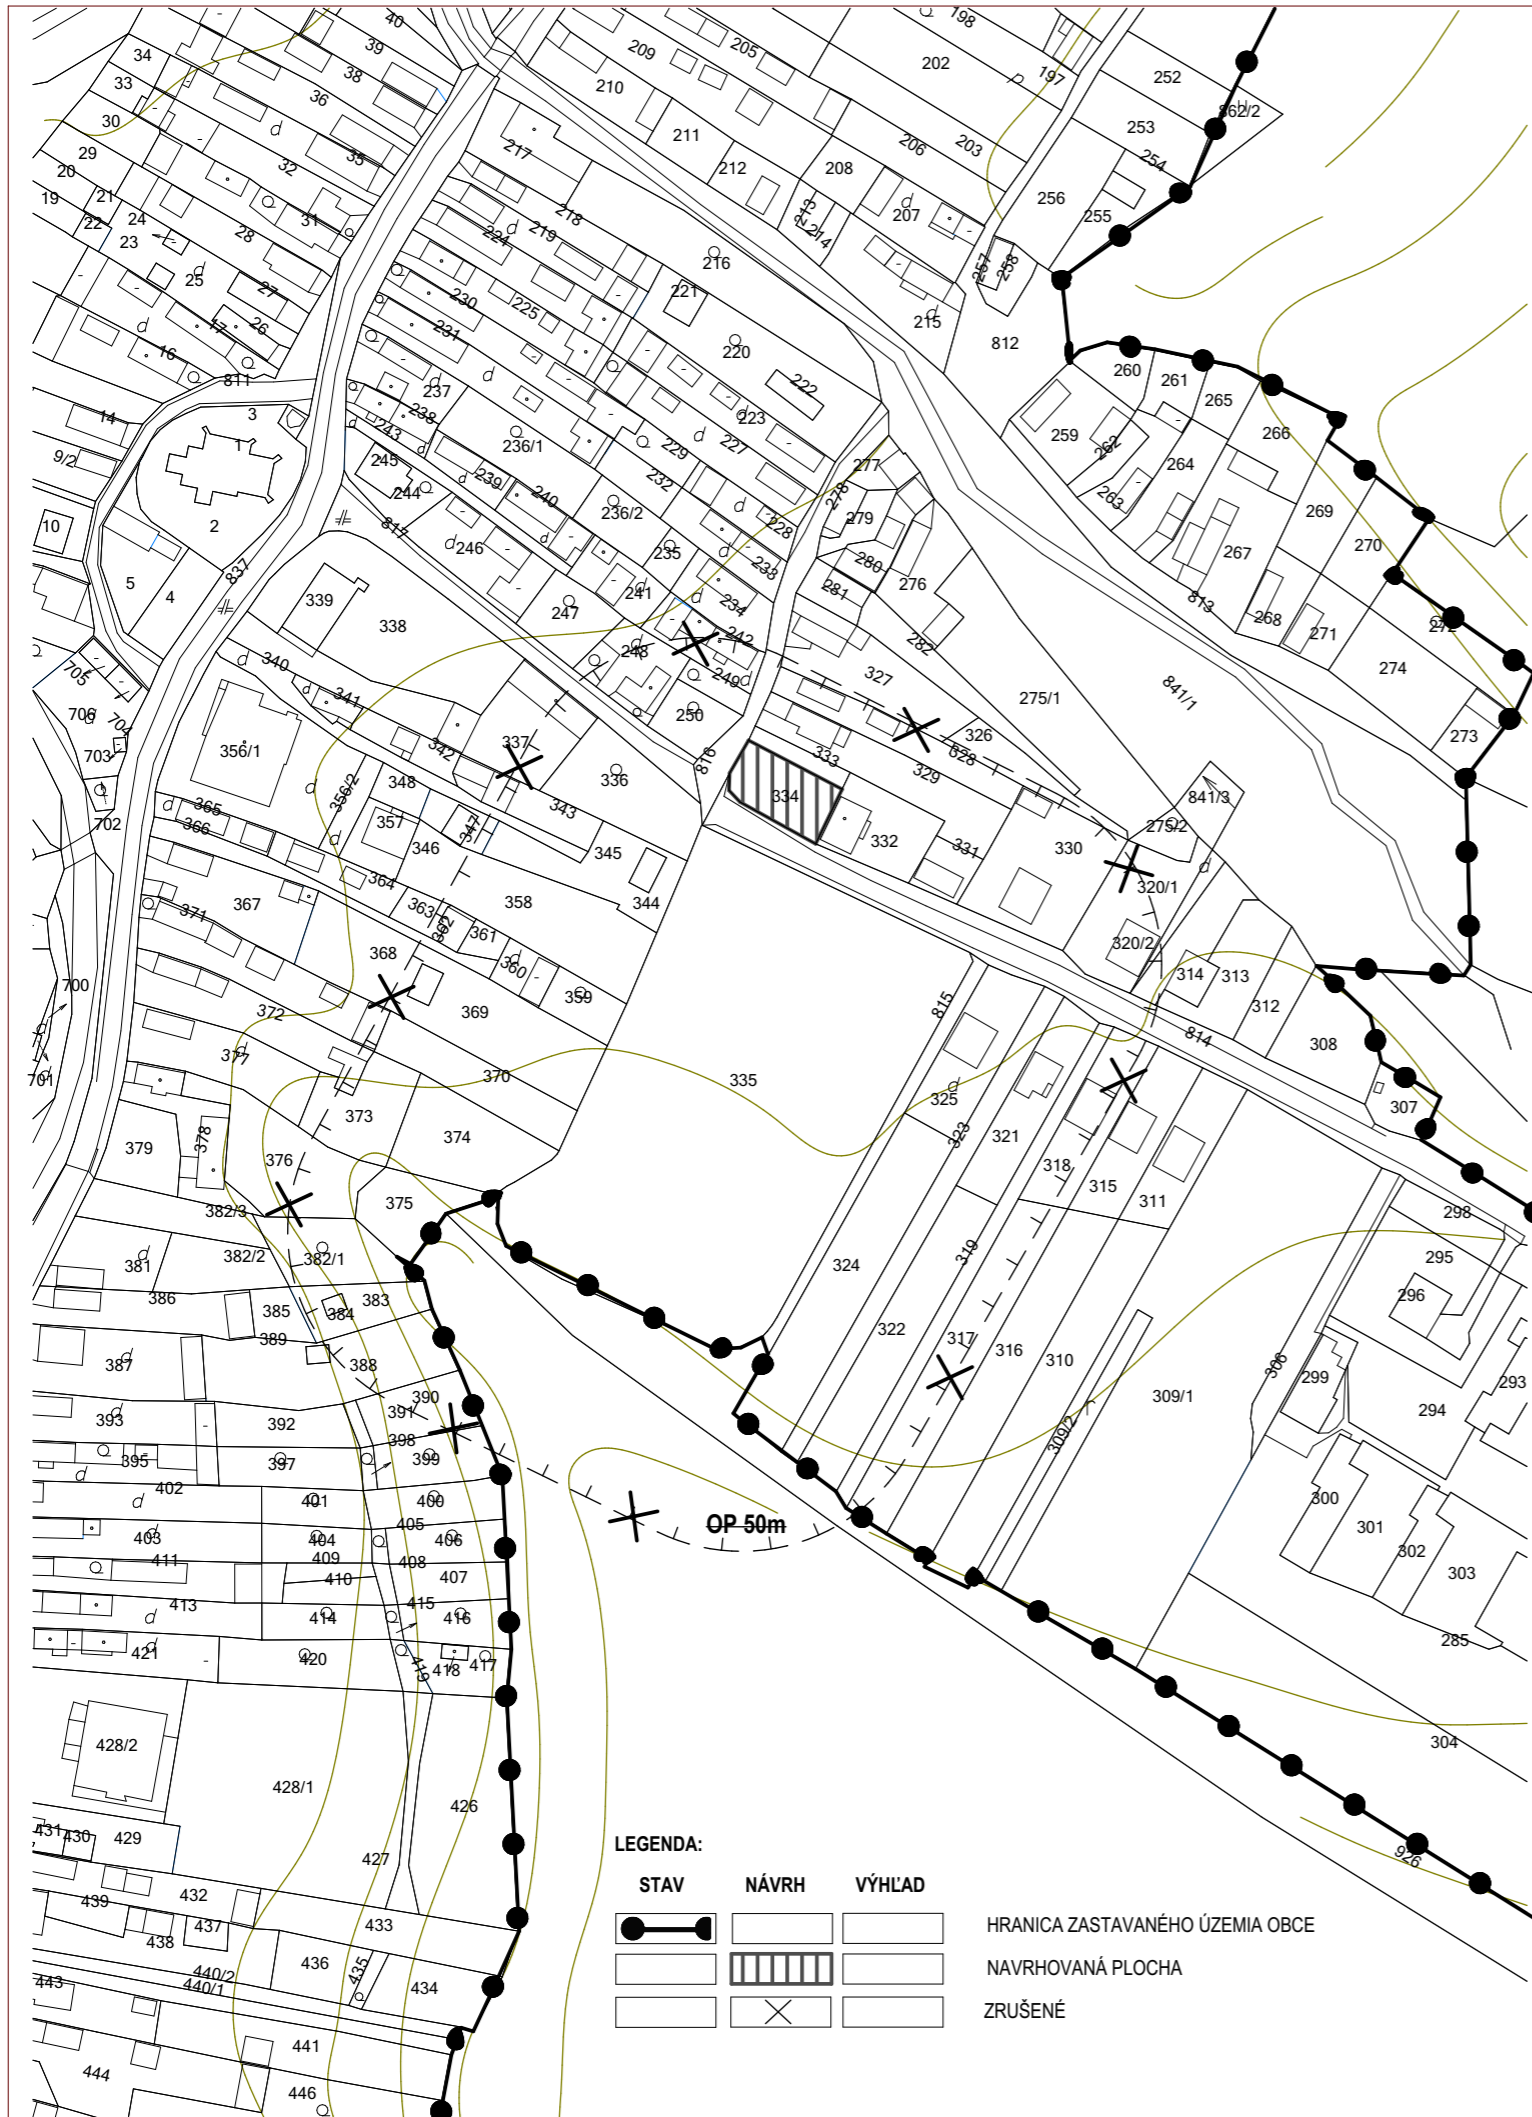

**LEGENDA:**

STAV	NÁVRH	VÝHLAD	
			HRANICA ZASTAVANÉHO ÚZEMIA OBCE
			NAVRHOVANÁ PLOCHA
			ZRUŠENÉ

#### Zoznam verejnoprospešných stavieb

##### Stavby verejnej občianskej vybavenosti a sociálnej infraštruktúry

- VS 1** Dostavba a rekonštrukcia základnej školy, rozšírenie športovísk a zariadení areálu.
- VS 2** Dostavba materskej školy.
- VS 3** Dostavba a rekonštrukcia kultúrneho domu pre kultúrno - spoločenské a komunitné centrum obce.

##### Stavby verejnej dopravy a verejného technického vybavenia

##### Stavby dopravy a dopravných zariadení

- VS 4** Rekonštrukcia cesty III/3216 v zastavanej časti obce na kategóriu B3-MZ 8,5/50 a mimo zastavanú časť obce na kategóriu C 7,5/70.
- VS 5** Stavby nových miestnych komunikácií v kategórii C3-MO 8/30 vrátane chodníkov a zeleného pásu.
- VS 6** Stavby jednostranného pešieho chodníka šírky 2,0 m pozdĺž cesty III/048184 III/3216 v zastavanej časti obce.
- VS 7** Stavby peších chodníkov pozdĺž jestvujúcich miestnych komunikácií.
- VS 8** Stavby verejných parkovísk P1-P9: P1, P7 - P11, P13, P14.
- VS 9** Stavby nových obojstranných krytých zastávok SAD.
- VS 10** Stavba cyklistickej komunikácií kategórie D2-MOK 7,0/30 k Doline Čierneho močiara a vodopádom.

##### Stavby vodného hospodárstva

- VS 11** Stavba vodojemu.
- VS 12** Stavby verejného vodovodu.
- VS 13** Stavby rozšírenia verejnej gravitačnej splaškovej kanalizácie.

##### Stavby energetiky a energetických zariadení


- VS 14** Stavby nových trafostaníc TS 4 -TS-5 a TS 6 a VN prípojok k nim.
- VS 15** Stavby trasy NN vedenia káblových rozvodov v zemi s napojením z jestvujúcich a nových zdrojov elektrickej energie.
- VS 16** Stavby verejného osvetlenia v nových obytných a športových lokalitách.
- VS 17** Stavby STL plynovodov.

##### Stavby telekomunikácií

- VS 18** Stavby prípojných metalických a optických káblov pre jednotlivé lokality v súbehu s trasami vedení sekundárnej NN siete v obci.

##### Stavby v oblasti ochrany a tvorby životného prostredia

- VS 19** Stavby brehových úprav Slavkovského potoka a jeho prítokov s protipovodňovou ochranou.
- VS 20** Stavba suchého poldra na potoku Čierny močiar v lokalite Za remencom.
- VS 21** Stavby ochrany severovýchodnej, a východnej zastavanej časti obce pred povrchovými vodami.
- VS 22** Stavba na kompostovanie organického odpadu v lokalite výroby a skladov vo východnej časti obce v priestore východne od píly.
- VS 23** Stavby protipovodňovej ochrany severovýchodnej a juhovýchodnej časti lokality L2 a pri ZŠ pred povrchovými vodami.
- VS 24** Stavba úpravy plochy zelene pri základnej škole - sadové úpravy a vodozádržné opatrenia - rybník.

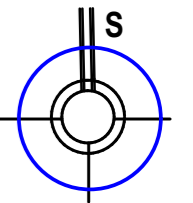

#### Schvaľovacia doložka:

Označenie schvaľovacieho orgánu: Obecné zastupiteľstvo v Nižný Slavkov

Číslo uznesenia a dátum schválenia: .....

Číslo VZN, ktorým sa vyhlasuje záväzná časť ZaD č. 2 ÚPN obce : .....

Oprávnená osoba: Ing. Jozef Kamenický - starosta obce: .....

<b>OBJEDNÁVATEĽ</b>	Obec Nižný Slavkov	<b>SPRACOVATEĽ</b>	
<b>HLAVNÝ RIEŠITEĽ</b>	Ing. arch. Václav Hochmuth AA	ENVIO, s. r. o. Levočská č. 2 080 01 Prešov	
<b>OBSAH VÝKRESU</b>	Výkres riešenia verejného technického vybavenia - vodné hospodárstvo	<b>FORMÁT</b>	A3
		<b>DÁTUM</b>	03. 2021
		<b>MIERKA</b>	1 : 2 000
<b>NÁZOV AKCIE</b>	Územný plán obce Nižný Slavkov - Zmeny a doplnky č. 2 - návrh	<b>ČÍSLO VÝKRESU</b>	<b>4</b>