


Nižný Slavkov

ÚZEMNÝ PLÁN OBCE

Zmeny a doplnky č. 2- návrh

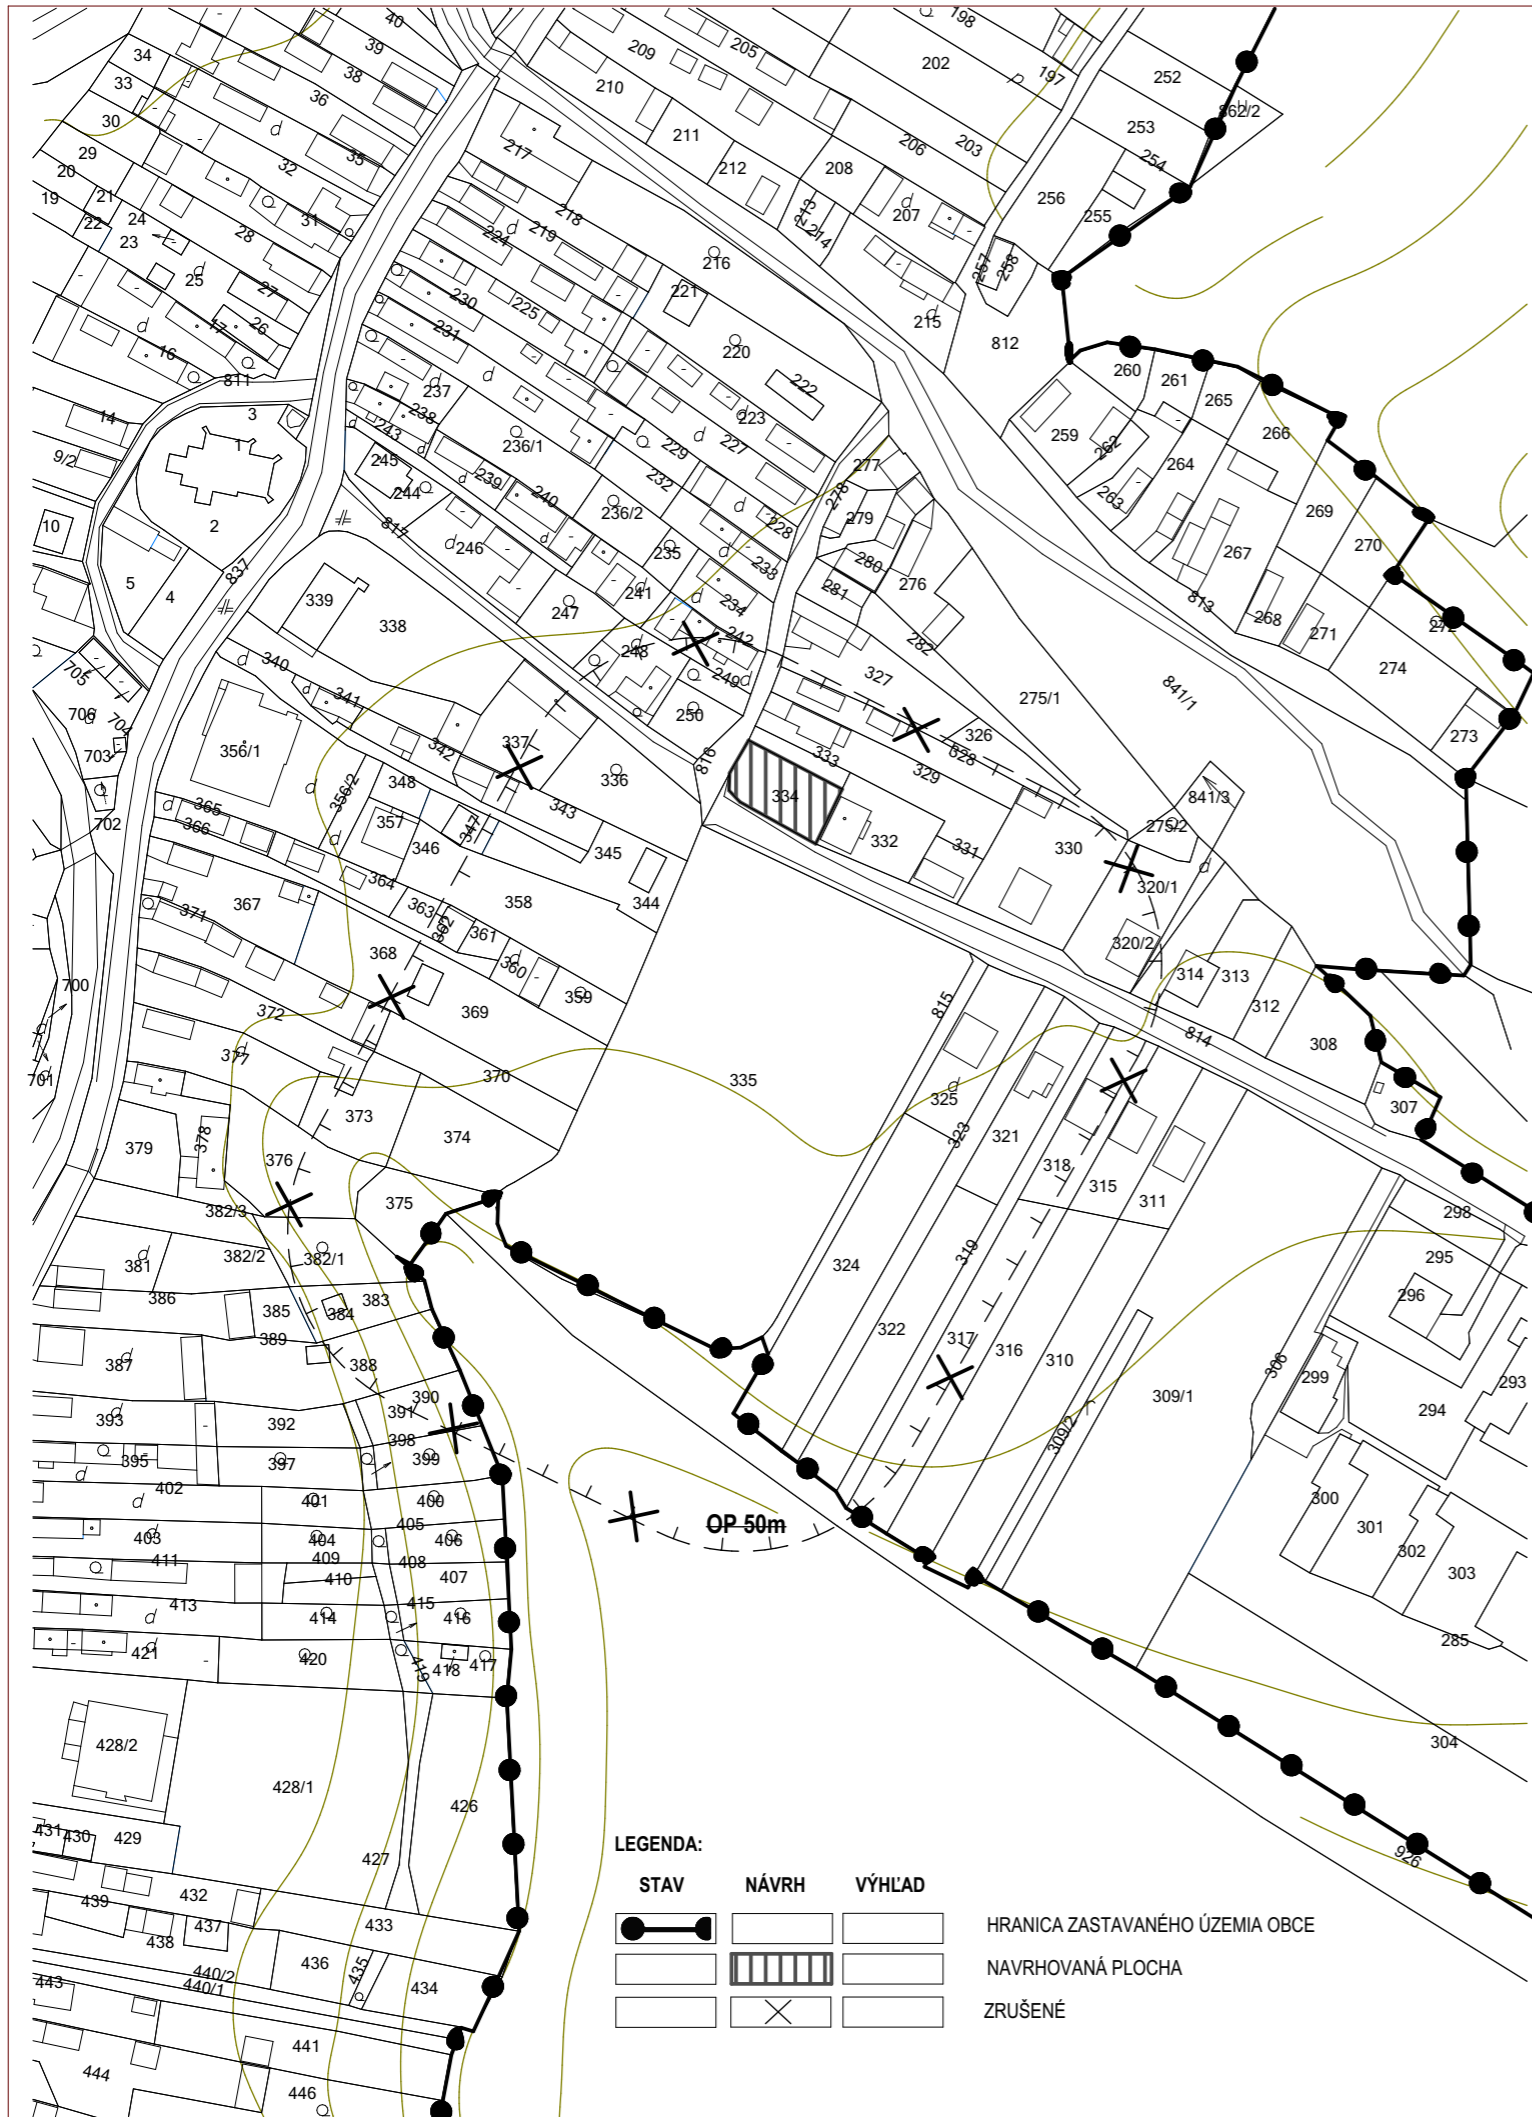

Zoznam verejnoprospešných stavieb

Stavby verejnej občianskej vybavenosti a sociálnej infraštruktúry

- VS 1** Dostavba a rekonštrukcia základnej školy, rozšírenie športovísk a zariadení areálu.
- VS 2** Dostavba materskej školy.
- VS 3** Dostavba a rekonštrukcia kultúrneho domu pre kultúrno - spoločenské a komunitné centrum obce.

Stavby verejnej dopravy a verejného technického vybavenia

Stavby dopravy a dopravných zariadení

- VS 4** Rekonštrukcia cesty III/3216 v zastavanej časti obce na kategóriu B3-MZ 8,5/50 a mimo zastavanú časť obce na kategóriu C 7,5/70.
- VS 5** Stavby nových miestnych komunikácií v kategórii C3-MO 8/30 vrátane chodníkov a zeleného pásu.
- VS 6** Stavby jednostranného pešieho chodníka šírky 2,0 m pozdĺž cesty III/048184 III/3216 v zastavanej časti obce.
- VS 7** Stavby peších chodníkov pozdĺž jestvujúcich miestnych komunikácií.
- VS 8** Stavby verejných parkovísk P1-P9: P1, P7 - P11, P13, P14.
- VS 9** Stavby nových obojstranných krytých zastávok SAD.
- VS 10** Stavba cyklistickej komunikácií kategórie D2-MOK 7,0/30 k Doline Čierneho močiaru a vodopádom.

Stavby vodného hospodárstva

- VS 11** Stavba vodojemu.
- VS 12** Stavby verejného vodovodu.
- VS 13** Stavby rozšírenia verejnej gravitačnej splaškovej kanalizácie.

Stavby energetiky a energetických zariadení


- VS 14** Stavby nových trafostaníc TS 4 -TS-5 a TS 6 a VN prípojok k nim.
- VS 15** Stavby trasy NN vedenia káblových rozvodov v zemi s napojením z jestvujúcich a nových zdrojov elektrickej energie.
- VS 16** Stavby verejného osvetlenia v nových obytných a športových lokalitách.
- VS 17** Stavby STL plynovodov.

Stavby telekomunikácií

- VS 18** Stavby prípojných metalických a optických káblov pre jednotlivé lokality v súbehu s trasami vedení sekundárnej NN siete v obci.

Stavby v oblasti ochrany a tvorby životného prostredia

- VS 19** Stavby brehových úprav Slavkovského potoka a jeho prítokov s protipovodňovou ochranou.
- VS 20** Stavba suchého poldra na potoku Čierny močiar v lokalite Za remencom.
- VS 21** Stavby ochrany severovýchodnej, a východnej zastavanej časti obce pred povrchovými vodami.
- VS 22** Stavba na kompostovanie organického odpadu v lokalite výroby a skladov vo východnej časti obce v priestore východne od píly.
- VS 23** Stavby protipovodňovej ochrany severovýchodnej a juhovýchodnej časti lokality L2 a pri ZŠ pred povrchovými vodami.
- VS 24** Stavba úpravy plochy zelene pri základnej škole - sadové úpravy a vodozádržné opatrenia - rybník.

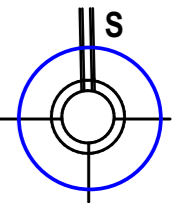

Schvaľovacia doložka:

Označenie schvaľovacieho orgánu: Obecné zastupiteľstvo v Nižný Slavkov

Číslo uznesenia a dátum schválenia:

Číslo VZN, ktorým sa vyhlasuje záväzná časť ZaD č. 2 ÚPN obce :

Oprávnená osoba: Ing. Jozef Kamenický - starosta obce:

OBJEDNÁVATEĽ	Obec Nižný Slavkov	SPRACOVATEĽ	
HLAVNÝ RIEŠITEĽ	Ing. arch. Václav Hochmuth AA	ENVIO, s. r. o. Levočská č. 2 080 01 Prešov	
OBSAH VÝKRESU	Výkres riešenia verejného technického vybavenia - energetika, telekomunikácie	FORMÁT	A3
		DÁTUM	03. 2021
		MIERKA	1 : 2 000
NÁZOV AKCIE	Územný plán obce Nižný Slavkov - Zmeny a doplnky č. 2 - návrh	ČÍSLO VÝKRESU	5