

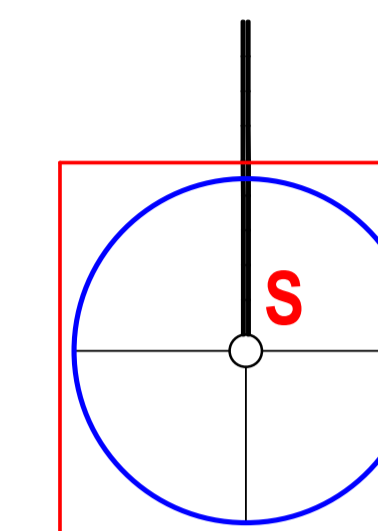


NIŽNÝ SLAVKOV

ZMENY a DOPLNKY č. 1 ÚZEMNÉHO PLÁNU OBCE

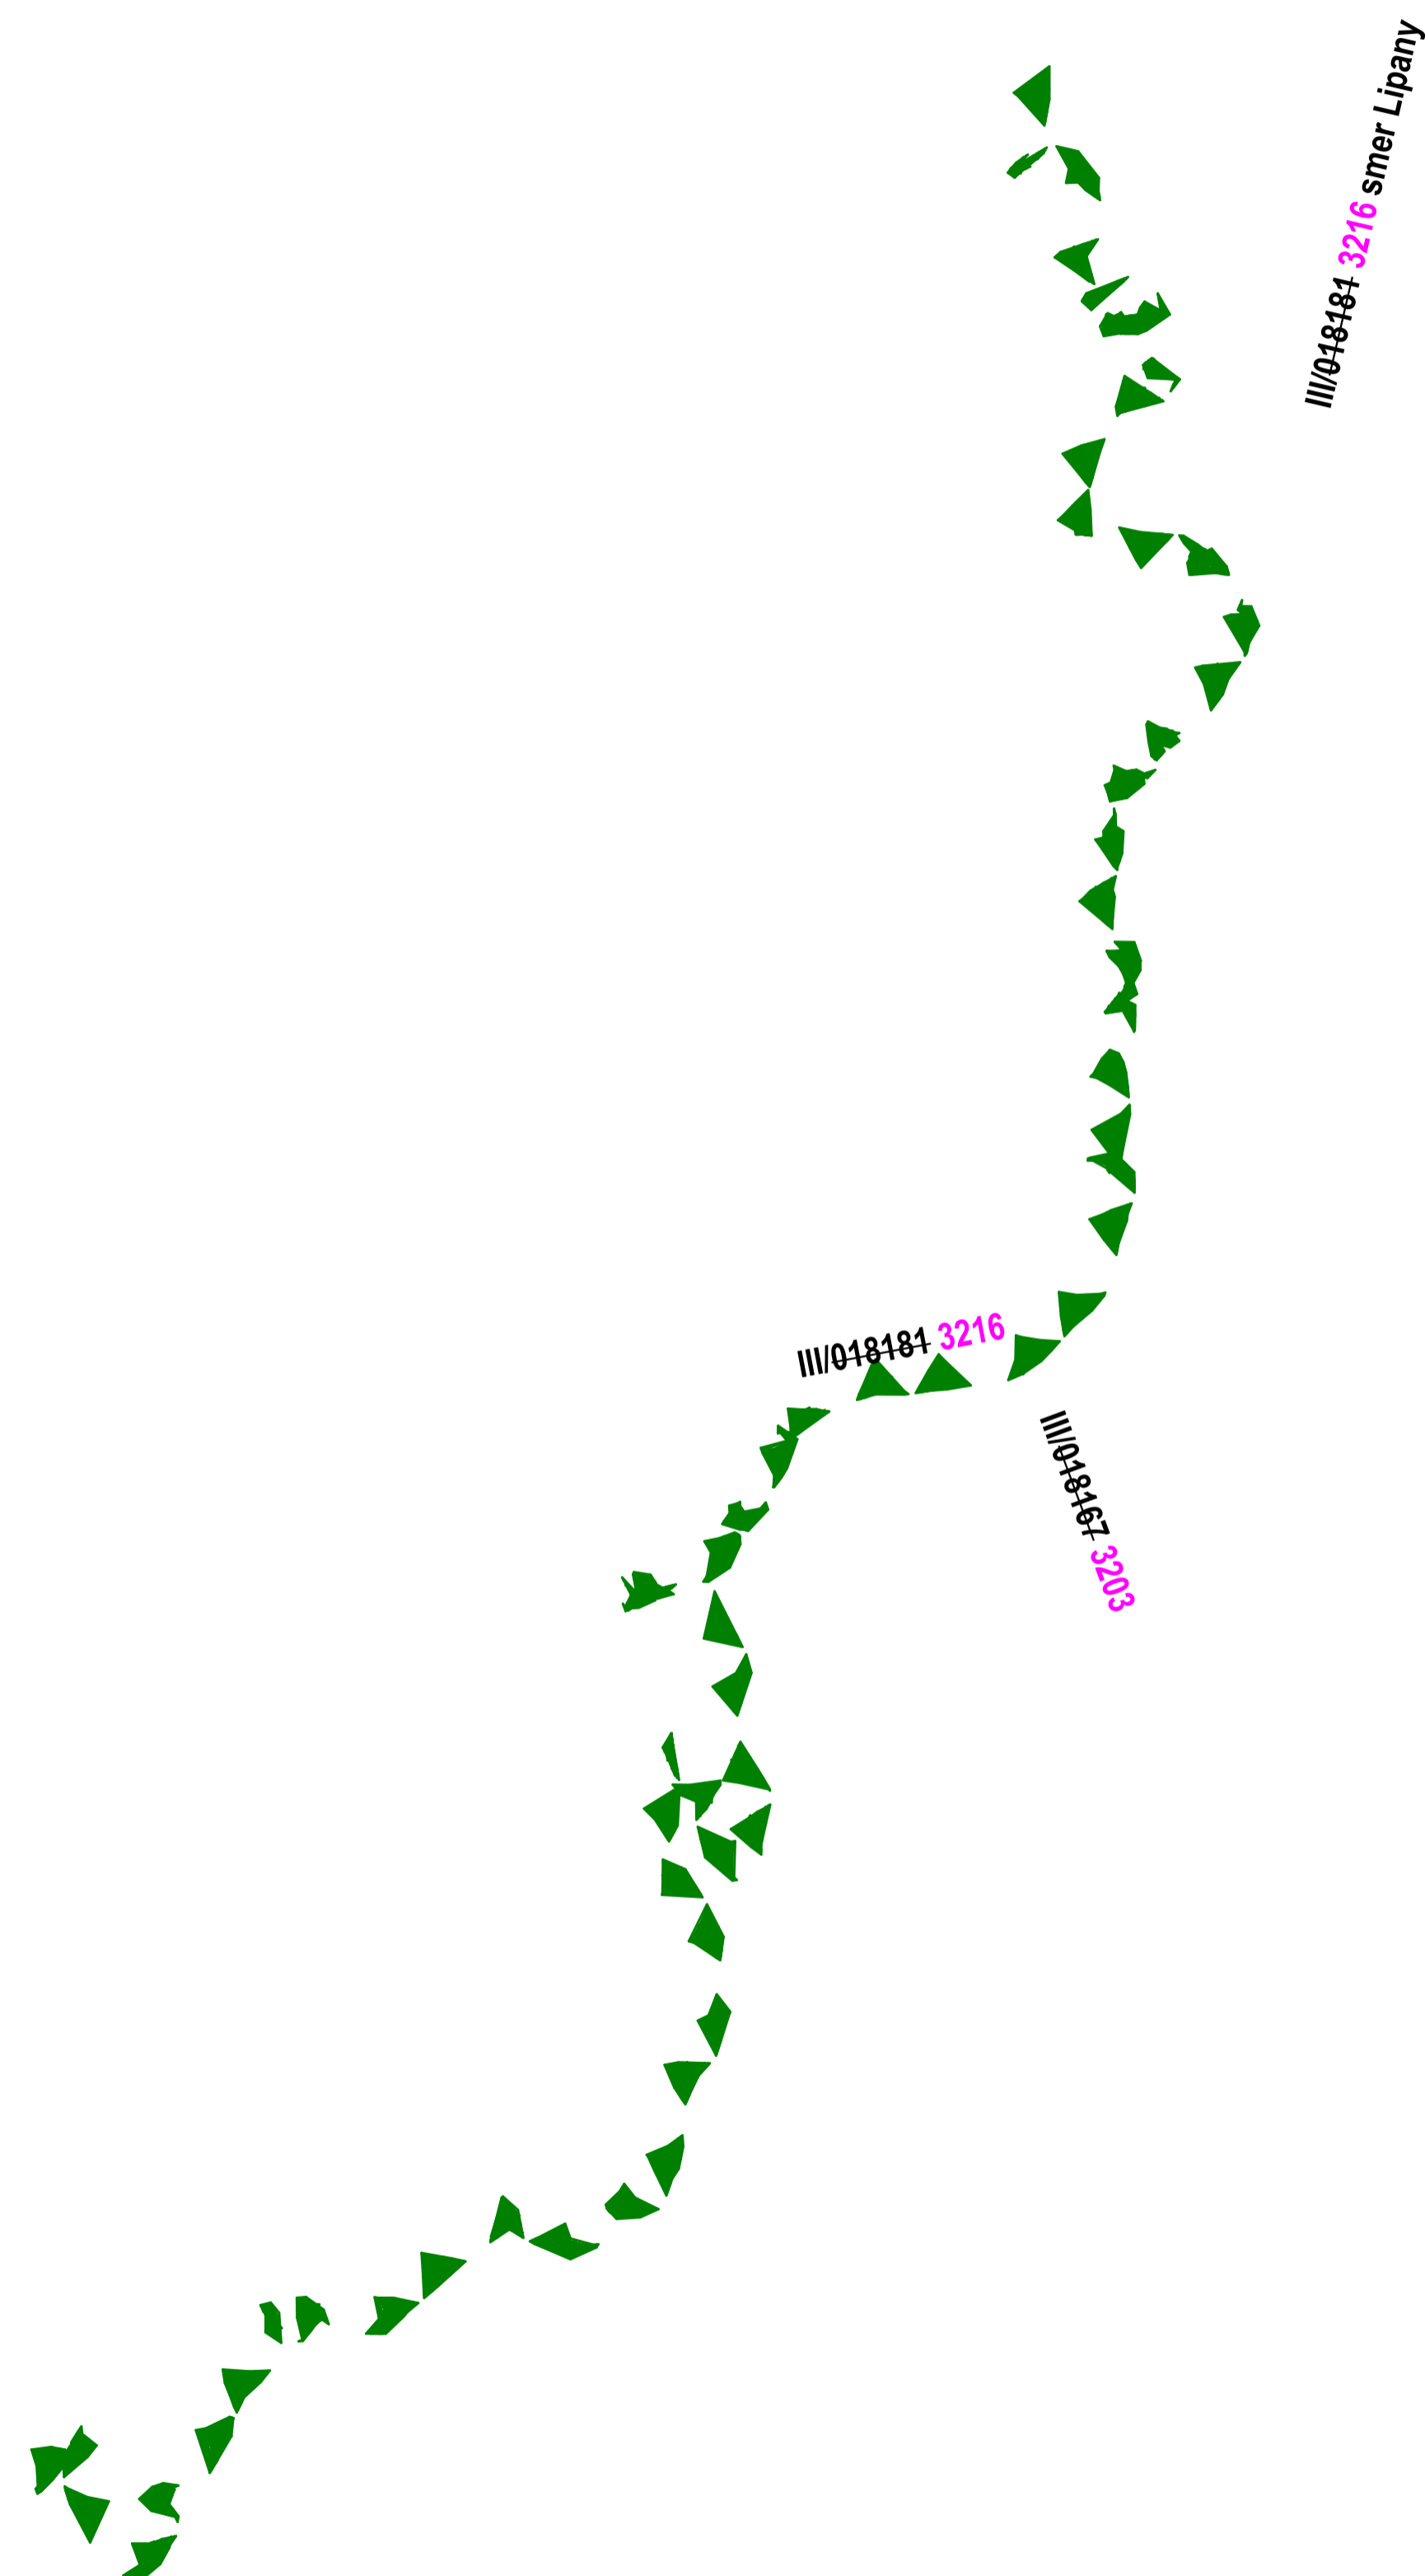

M = 1 : 25 000

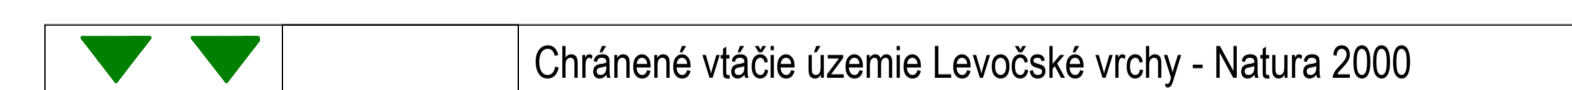

Schvaľovacia doložka:
Označenie schvaľovacieho orgánu: Obecné zastupiteľstvo v Nižnom Slavkove
Číslo uznesenia a dátum schválenia:
Číslo VZN obce, ktorým sa vyhlasuje záväzná časť ÚPN obce :
Oprávnená osoba: Ing. Jozef Kamenický – starosta obce

OBJEDNÁVATEĽ	Obec Nižný Slavkov	SPRACOVATEĽ	
HLAVNÝ RIEŠITEĽ	Ing. arch. Václav Hochmuth AA	Envio s.r.o. Levočská 2 Prešov 080 01 tel: 051/7495620	
OBSAH VÝKRESU	Širšie vzťahy	FORMÁT	8 x A4
		DÁTUM	05. 2018
		MIERKA	1 : 25 000
NÁZOV AKCIE	Zmeny a Doplnky č. 1 UPN O Nižný Slavkov	ČÍSLO VÝKRESU	1