

SCHÉMA ZÁVÄZNÝCH ČASŤÍ RIEŠENIA A VEREJNOPROSPEŠNÝCH STAVIEB ZaD č. 3

Zoznam verejnoprospešných stavieb

Stavby verejnej občianskej vybavenosti a sociálnej infraštruktúry

Stavby verejnej dopravy a verejného technického vybavenia

Stavby dopravy a dopravných zariadení

VS 8 Stavby verejných parkovísk P1, P7, P10, P11, P13, P14, P15.

Stavby v oblasti ochrany a tvorby životného prostredia

VS 22 Stavba na kompostovanie organického odpadu v lokalite výroby a skladov vo východnej časti obce v priestore východne od pily v juhovýchodnej časti obce.

VS 25 Stavba na umiestnenie zberného dvora separovaného odpadu v juhovýchodnej časti obce.

STAV :

1 - OcÚ, KULTÚRNY DOM, 2 - POŠTA, POŽIARNA ZBROJNICA, 3 - KOSTOL NARODENIA PANNY MÁRIE - NKP, 4 - MATERSKÁ ŠKOLA, 5 - ZÁKLADNÁ ŠKOLA, 6 - KULTÚRNO - SPOLOČENSKÉ CENTRUM, AMFITEÁTER, 7 - ŠKOLSKÉ IHRISKO, 8 - ZMIEŠANÝ TOVAR, 9 - BAR, 10 - POHOSTINSTVO + BAR, 11 - VÝROBA UMELEHO KAMEŇA, 12 - FARA, 13 - KAPLNKA, 14 - KRÍŽE, 15 - CINTORÍN AKTÍVNY, 16 - DOM NÁDEJE, 17 - PLOCHA VÝROBY, Zk1, Zk4 - AUTOBUSOVÉ ZASTÁVKY

NÁVRH :

1 - POTRAVINY, POHOSTINSTVO, 2 - PENZION BACHUREŇ, 3 - AREÁL VÝROBY A SKLADOV, 4 - POTRAVINY, POHOSTINSTVO, 5 - SPEVNENÉ PLOCHY A PARKOVÁ ZELEŇ, 6 - ZBERNÝ DVOR, 7 - KOMPOSTOVISKO, L1- L4- L5 - LOKALITY RODINNÝCH DOMOV, L6 - LOKALITA BYTOVÝCH DOMOV, RCH 1 - LOKALITA ZRUBOVÝCH CHÁT

VÝHLAD

LV 1 - LOKALITY RODINNÝCH DOMOV, LV 2 - LOKALITA RODINNÝCH DOMOV

Poznámka:


(L6) - 2 bytové domy x 12 b.j.

(1-4) - číslo zmeny

Zoznam lokalít a popis funkčných plôch navrhovaných zmien:

Číslo zmeny	Funkčné využitie lokality v platnom ÚPN - O	Navrhované funkčné využitie lokality v navrhovaných zmenách
1	zeleň RD - (stav), TTP - (stav)	RD (L5)
2	OV (stav), verejná zeleň - (návrh), vodné toky a plochy (návrh)	BD (L6) - 12 b.j. x 2
3	plocha športu (stav), plocha technického vybavenia P 9 (návrh)	zberný dvor (6)
4	plocha športu (stav), plocha technického vybavenia P 9 (návrh)	Kompostovisko (7)

Vysvetlivky: BD - bytové domy, b.j. - bytová jednotka, RD - rodinné domy, OV - občianska vybavenosť, TTP - trvalo trávnatý porast.

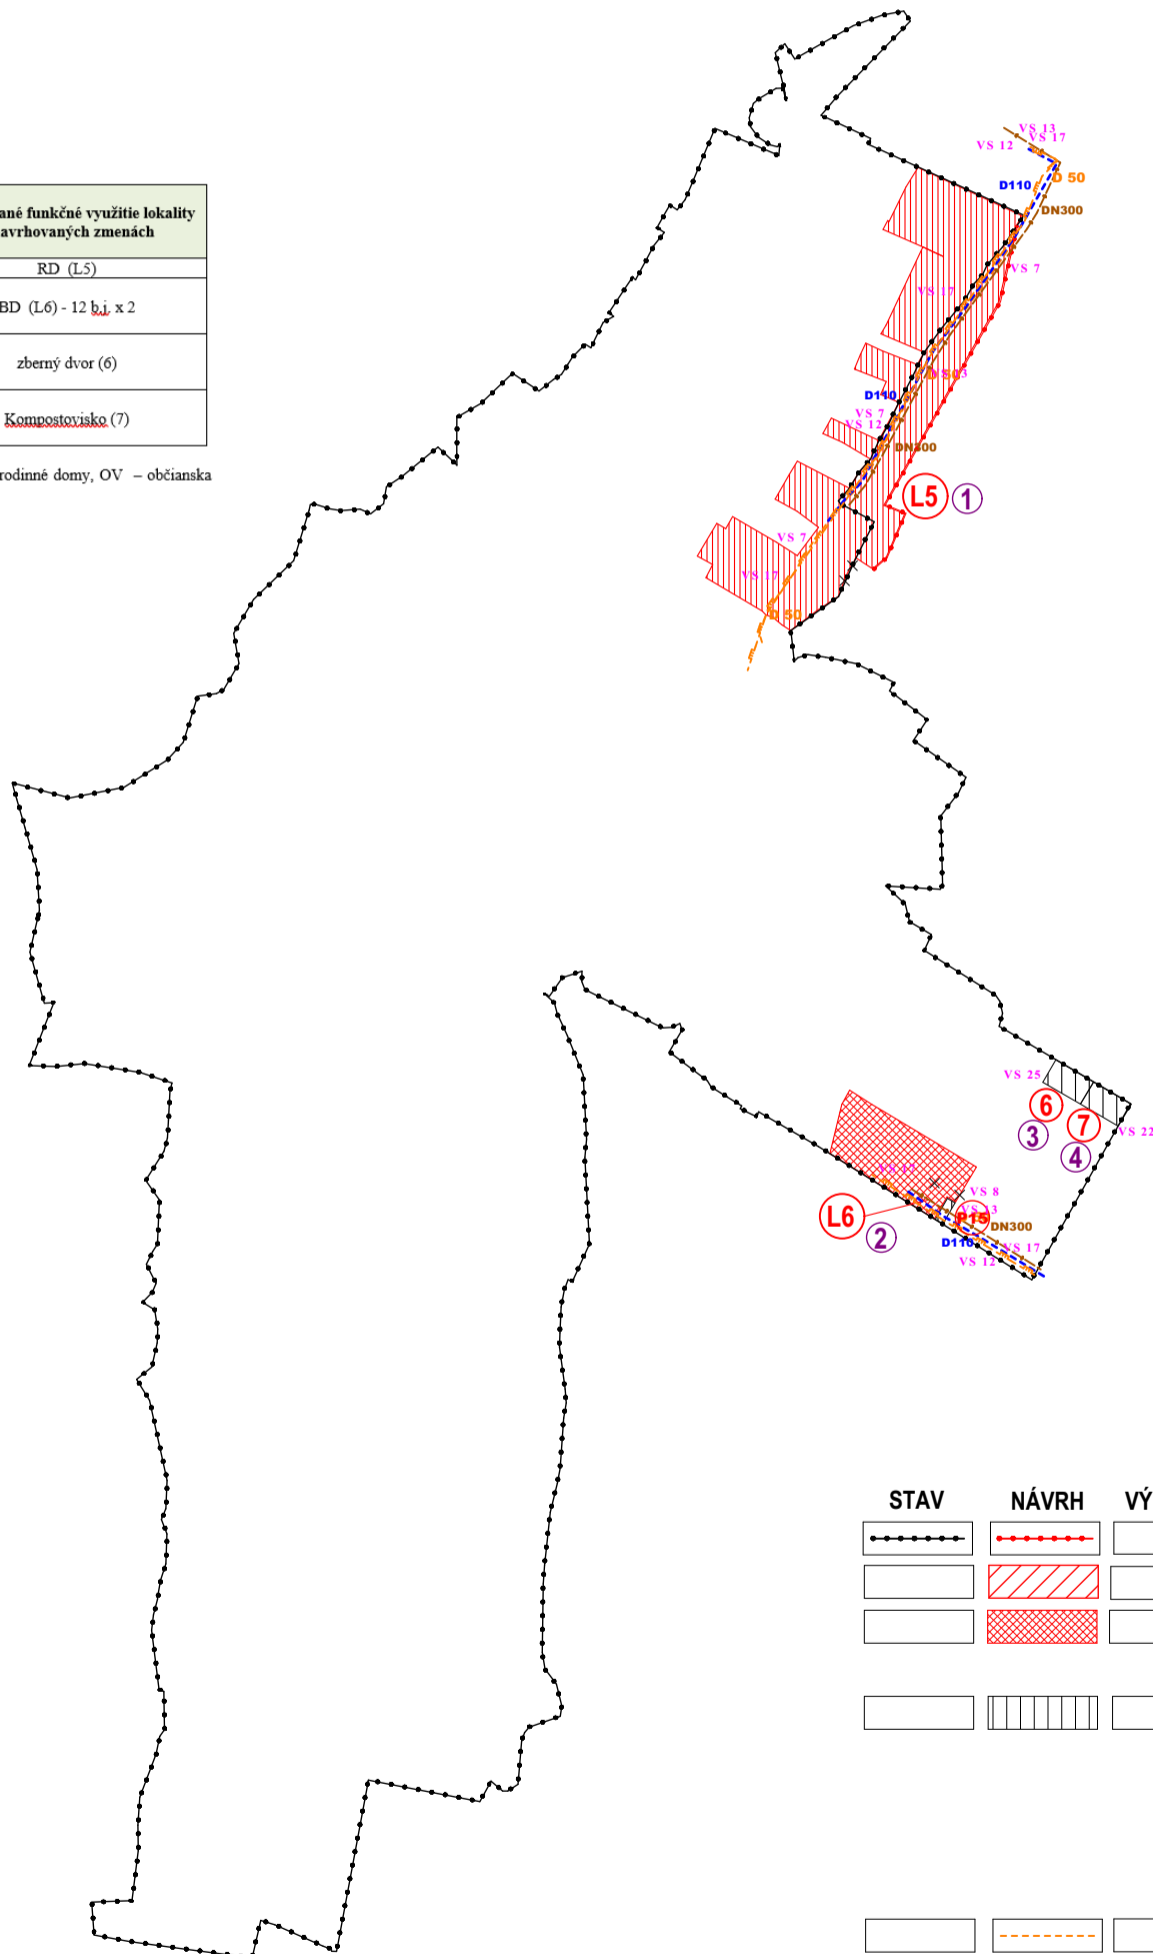

STAV	NÁVRH	VÝHLAD	
			HRANICA ZASTAVANÉHO ÚZEMIA OBCE
			PLOCHA RODINNÝCH DOMOV
			PLOCHA BYTOVÝCH DOMOV
			PLOCHA TECHNICKÉHO VYBAVENIA
			PEŠÍ CHODNÍK
			VODOVOD
			STL PLYNOROZVODY
			SPLAŠKOVÁ KANALIZÁCIA
			ZRUŠENÉ