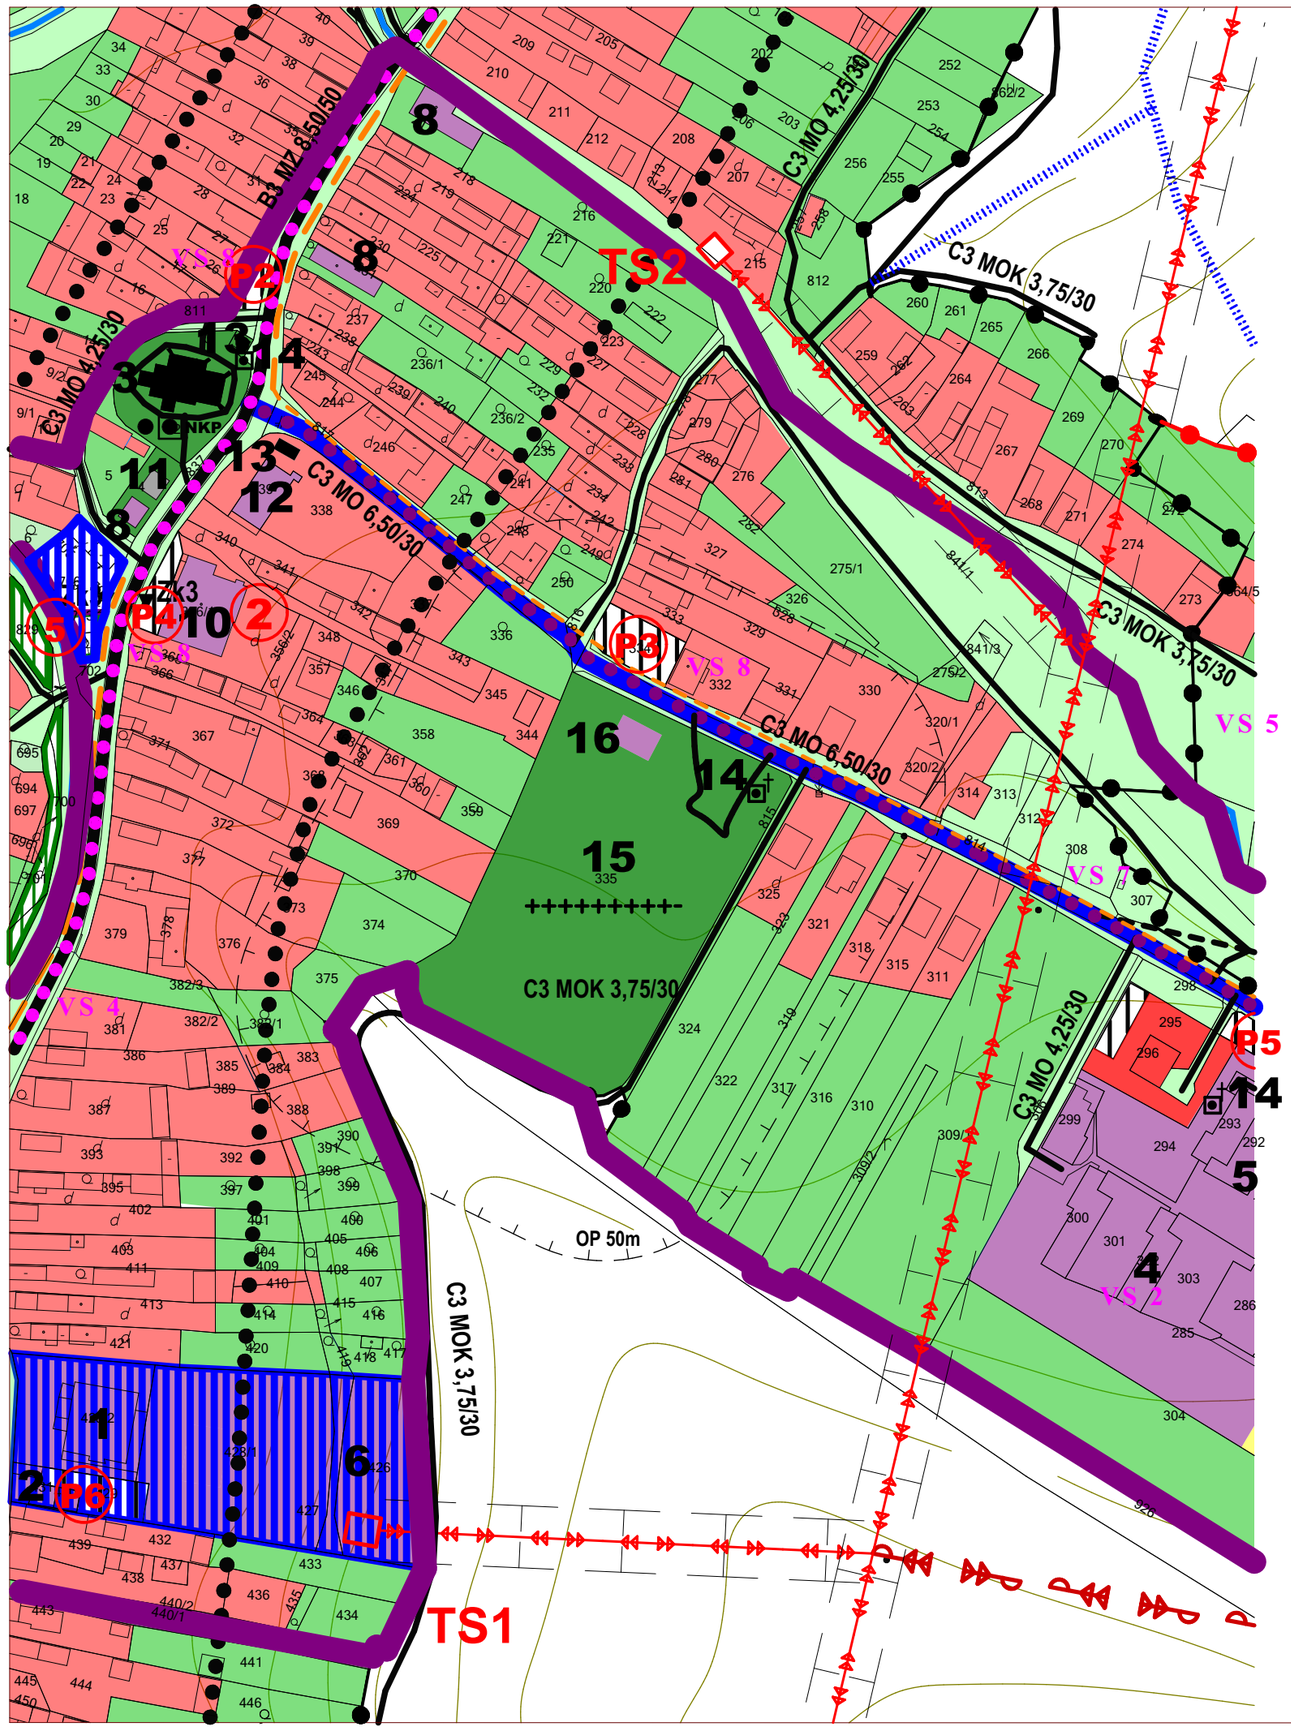
TS2
TS1
C3 MOK 3,75/30
C3 MO 4,25/30
C3 MO 6,50/30
B3 MZ 8,50/50
OP 50m
VS 1
VS 2
VS 4
VS 5
VS 7
VS 8
P2
P3
P4
P5
P6
NKP
Zk3

v.č. 3