

Tabuľka č.1: Prehľad stavebných a iných zámerov na poľnohospodárskej pôde a lesných pozemkoch mimo zastavaného územia obce Jarovnice

Funkčné využitie	Číslo zmeny	Katastr. územie	Predpokladaná výmera PPF		Vlastník/ Užívateľ	Vytvorené hydromelo. zariadenie	Iné informácie
			Spolu v ha	Z toho Odv. akup. /BPEJ ha			
RD* (L5)	1	Nižný Slavkov	0,5280	0,2120 7,0966345	Súkr.	-	-
				0,3160 7,0966645			

Tabuľka č.2: Prehľad stavebných a iných zámerov poľnohospodárskej pôde a lesných pozemkoch v hraniciach zastavaného územia obce Jarovnice

Funkčné využitie	Číslo zmeny	Katastr. územie	Predpokladaná výmera PPF		Vlastník/ Užívateľ	Vytvorené hydromelo. zariadenie	Iné informácie
			Spolu v ha	Z toho Odv. akup. /BPEJ ha			
RD* (L5)	1	Nižný Slavkov	1,760	-	Súkr.	-	-
BD* (L6)	2	Nižný Slavkov	0,1865	-	Obec Nižný Slavkov	-	-
zberný dvor (6)	3	Nižný Slavkov	0,4600	-	Obec Nižný Slavkov	-	-
kompostovisko (7)	4	Nižný Slavkov	0,2290	-	Obec Nižný Slavkov	-	-

RD* - rodinné domy

BD* - bytové domy


Tabuľka č.3: Rekapitulácia záberu poľnohospodárskej pôdy a lesných pozemkov v obci Jarovnice

Záber poľnohospodárskej a lesnej pôdy	Celkový záber	Poľnohospodárska pôda	Lesná pôda	Ostatná pôda	Chránená pôda	Odvodnenie
Mimo hranice zastavaného územia	0,5280	0,5280	-	-	-	-
V hraniciach zastavaného územia	2,6355	1,760	-	0,8755	-	-
Spolu	3,1635	1,3285	-	0,8755	-	-

NIŽNÝ SLAVKOV

ÚZEMNÝ PLÁN OBCE


ZaD č. 3 - návrh M = 1 : 5 000

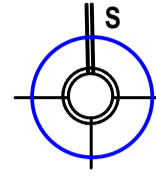

Zoznam lokalít a popis funkčných plôch navrhovaných zmien:

Číslo zmeny	Funkčné využitie lokality v platnom ÚPN - O	Navrhované funkčné využitie lokality v navrhovaných zmenách
1	zeleň RD - (stav), TTP - (stav)	RD (L5)
2	OV (stav), verejná zeleň - (navrh), vodné toky a plochy (navrh)	BD (L6) - 12 b.j. x 2
3	plocha športu (stav), plocha technického vybavenia P 9 (navrh)	zberný dvor (6)
4	plocha športu (stav), plocha technického vybavenia P 9 (navrh)	Kompostovisko (7)

Vysvetlivky: BD - bytové domy, b.j. - bytová jednotka, RD - rodinné domy, OV - občianska vybavenosť, TTP - trvalo trávny porast.

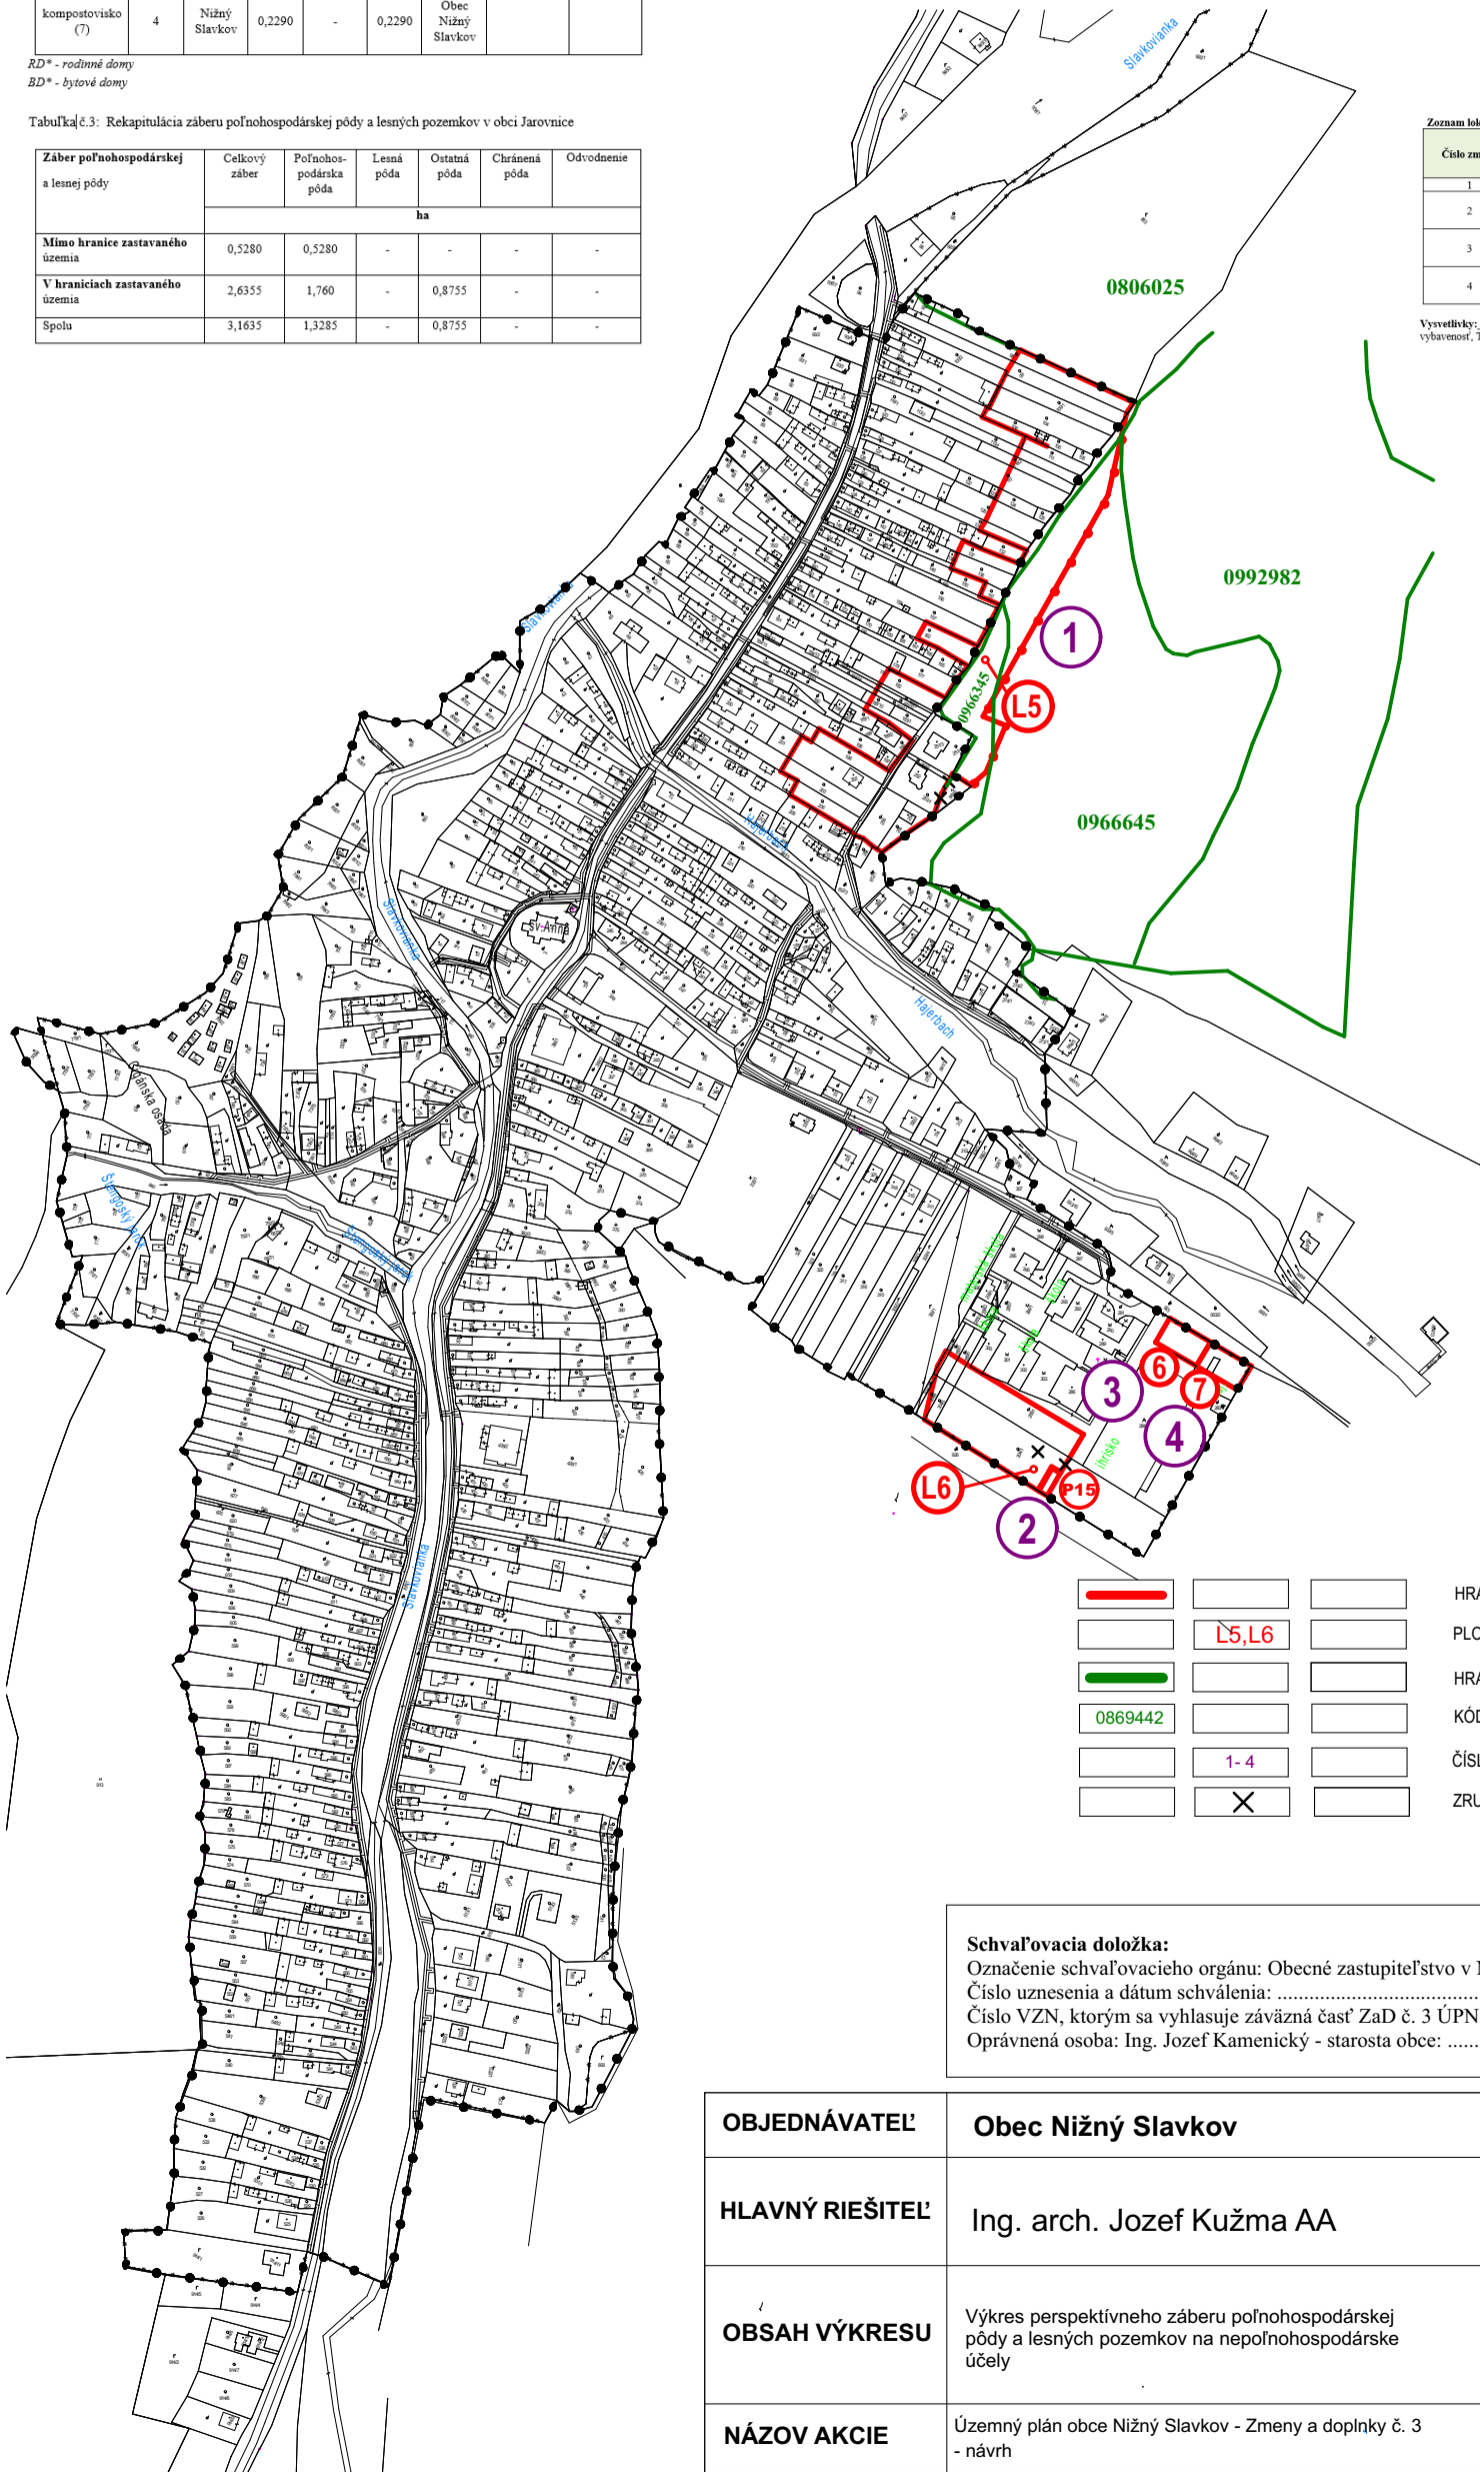

		HRANICA PLOCH PRE PERSPEKTÍVNE POUŽITIE PP
		PLOCHY PRE BÝVANIE
		HRANICA BONITOVANEJ PÓDNOEKOLOGICKEJ JEDNOTKY
		KÓD BONITOVANEJ PÓDNOEKOLOGICKEJ JEDNOTKY
		ČÍSLO ZMENY
		ZRUŠENÉ

Schvaľovacia doložka:
 Označenie schvaľovacieho orgánu: Obecné zastupiteľstvo v Nižný Slavkov
 Číslo uznesenia a dátum schválenia:
 Číslo VZN, ktorým sa vyhlasuje záväzná časť ZaD č. 3 ÚPN obce :
 Oprávnená osoba: Ing. Jozef Kamenický - starosta obce:

OBJEDNÁVATEĽ	Obec Nižný Slavkov	SPRACOVATEĽ	
HLAVNÝ RIEŠITEĽ	Ing. arch. Jozef Kužma AA	Slovak Medical Company, a.s. Duchnovičovo nám. č. 1 080 01 Prešov	
OBSAH VÝKRESU	Výkres perspektívneho záberu poľnohospodárskej pôdy a lesných pozemkov na nepoľnohospodárske účely	FORMÁT	A3
		DÁTUM	08. 2022
		MIERKA	1 : 5 000
NÁZOV AKCIE	Územný plán obce Nižný Slavkov - Zmeny a doplnky č. 3 - návrh	ČÍSLO VÝKRESU	3