



NIŽNÝ SLAVKOV

Zmeny a Doplnky č. 1 ÚZEMNÉHO PLÁNU OBCE

NÁVRH

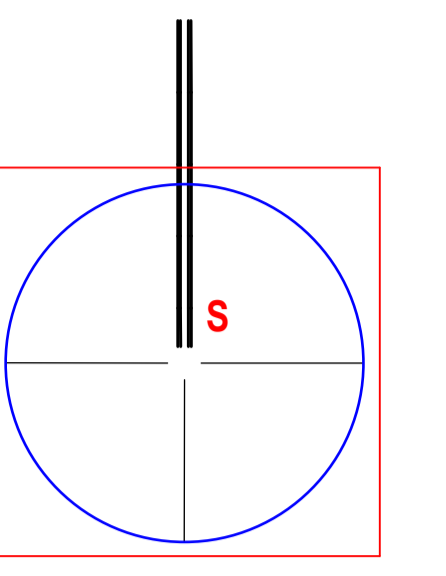

M = 1 : 2 000

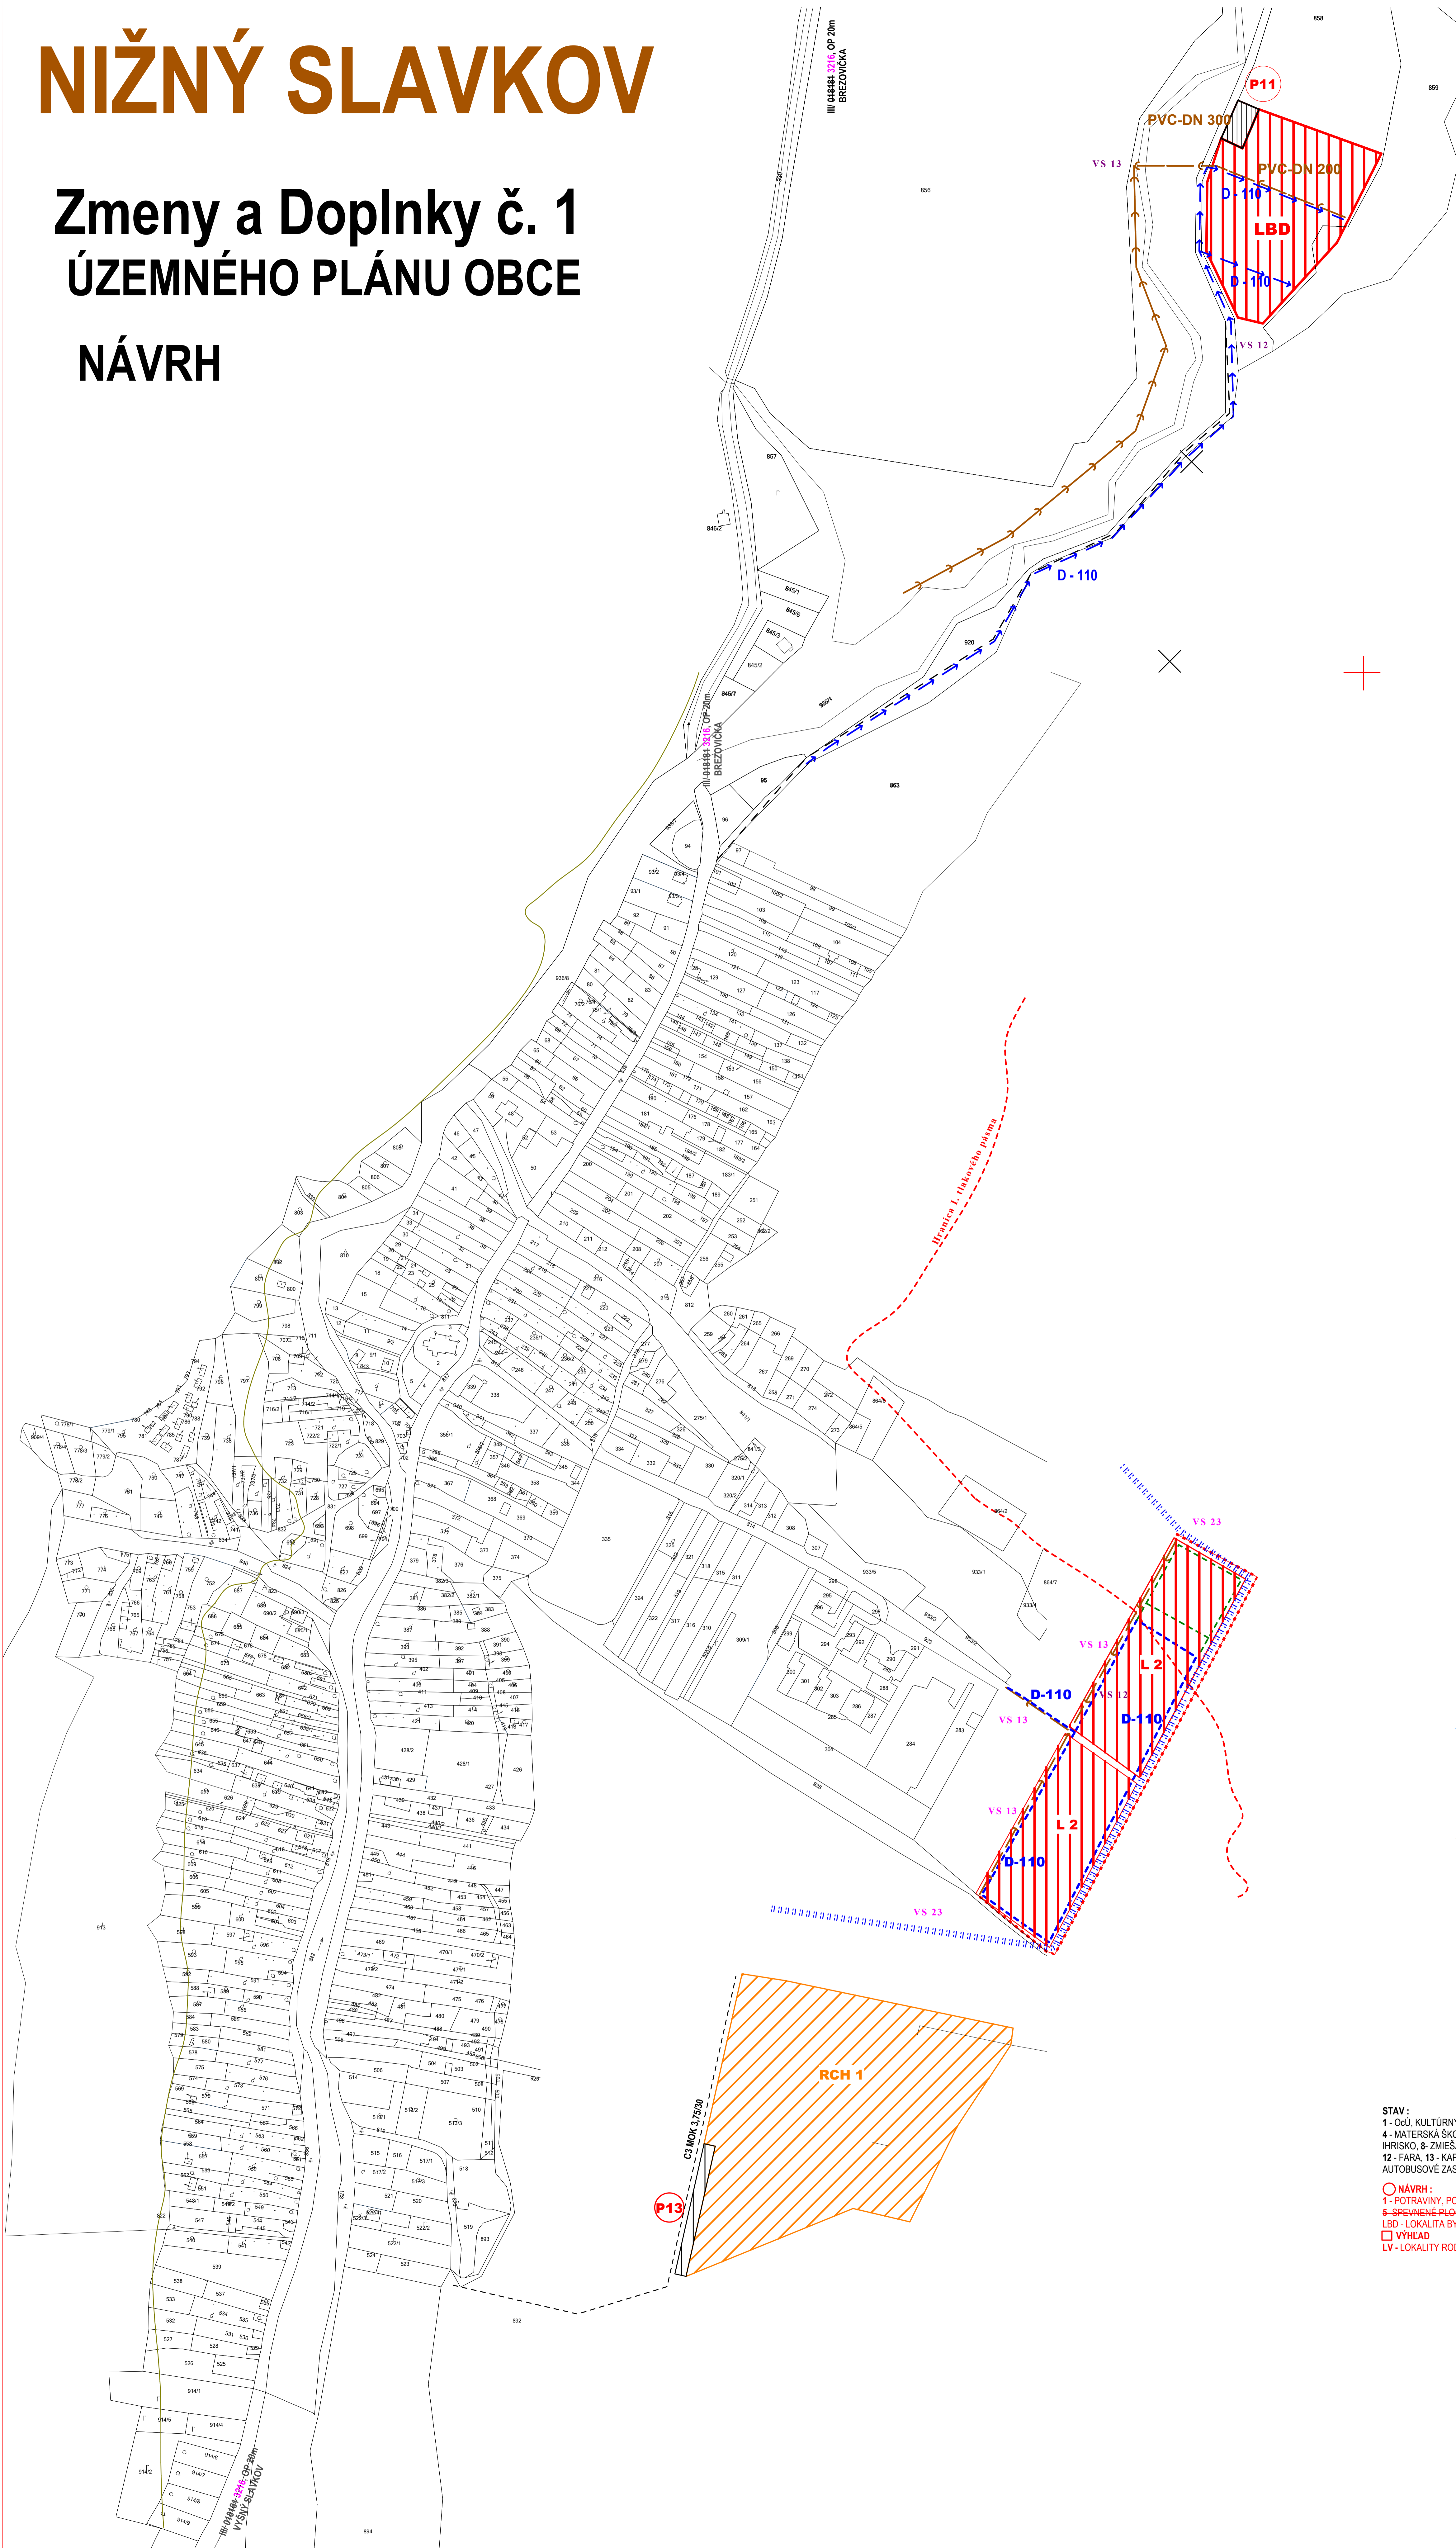

- Zoznam verejnoprospěšných stavieb**
Stavby verejnej občianskej vybavenosti a sociálnej infraštruktúry
- VS-1 Dostavba a rekonštrukcia základnej školy, rozšírenie športovníka a zariadenie areálu
 - VS-2 Dostavba materskej školy
 - VS-3 Dostavba a rekonštrukcia kultúrneho domu pre kultúrno-spoločenské a komunitné centrum obce
 - VS-4 Stavby verejnej dopravy a verejných technických zariadení
 - VS-5 Stavby dopravy a dopravných zariadení
 - VS-6 Rekonštrukcia ciest III/04444-3216 v zastavanej časti obce na kategóriu B3, MZ 8,5/70 a mimo zastavanú časť obce na kategóriu C 7,5/70
 - VS-7 Stavby nových miestnych komunikácií v kategórii C3 MO 8/30 vrátane chodníkov a zeleného pásu
 - VS-8 Stavby jednostranného pešieho chodníka šírky 2,0 m pozdĺž cesty III/04444-3216 v zastavanej časti obce
 - VS-9 Stavby peších chodníkov pozdĺž jestvujúcich miestnych komunikácií
 - VS-10 Stavby verejných parkovísk P-1-P-9; P1, P7, P10 - P14
 - VS-11 Stavby nových obhospodávaných leteckých zariadení SAKZ
 - VS-12 Stavba cyklistickej komunikácie kategórie D2 MOK 7,0/30 k Doline Čierneho močiaru a vodopádom
- Stavby vodného hospodárstva**
- VS-11 Stavba vodojemu
 - VS-12 Stavby verejného vodovodu
 - VS-13 Stavby rozšírenia verejnej gravitačnej splaškovj kanalizácie
- Stavby energetiky a energetických zariadení**
- VS-14 Stavby nových trafostán TS 4, TS 5 a TS 6 a VN pripojok k nim
 - VS-15 Stavby trasy NN vedenia káblových rozvodov v zemi s napojením z jestvujúcich a nových zdrojov elektrickej energie
 - VS-16 Stavby verejného osvetlenia v nových obytných a športových lokalitách
 - VS-17 Stavby STL plynovodov
- Stavby telekomunikácií**
- VS-18 Stavby pripojných metalických a optických káblov pre jednotlivé lokality v súbahu s trasami vedení sekundárnej NN siete v obci
- Stavby v oblasti ochrany a tvorby životného prostredia**
- VS-19 Stavby brehových úprav Slavkovského potoka a jeho prítokov - protipovodňová ochrana
 - VS-20 Stavba suchého poldra na potoku Čiernej močiar v lokalite Za remencom
 - VS-21 Stavby ochrany severovýchodnej a východnej zastavanej časti obce pred povrchovými vodami
 - VS-22 Stavba na kompostovanie organického odpadu v lokalite výroby a skladov vo východnej časti obce v priestore východne od pily
 - VS-23 Stavby protipovodňovej ochrany severovýchodnej a juhovýchodnej časti lokality L2 a pri ZŠ pred povrchovými vodami
 - VS-24 Stavby úpravy plochy zelene oproti základnej škole na verejný park s prvami drobnej architektúry
 - VS-25 Stavba úpravy plochy zelene pri základnej škole - sadové úpravy a vodorozdrážka oparjenja - rybník

STAV	NÁVRH	VÝHLAD	LEGENDA
VS-1	VS-2	VS-3	VODOVOD I. tlakové pásmo
VS-4	VS-5	VS-6	VODOVOD II. tlakové pásmo
VS-7	VS-8	VS-9	VODOJEM
VS-10	VS-11	VS-12	ČERPACIA STANICA
VS-13	VS-14	VS-15	OCHRANA ÚZEMIA PRED POVRCH. VODAMI
VS-16	VS-17	VS-18	KANALIZÁCIA

- STAV :**
1 - OÚJ, KULTÚRNY DOM, 2 - POŠTA, POZIARNA ZBROJNICA, 3 - KOSTOL NARODENIA PANNY MÁRIE - NKP, 4 - MATERSKÁ ŠKOLA, 5 - ZÁKLADNÁ ŠKOLA, 6 - KULTÚRNO - SPOLOČENSKÉ CENTRUM, AMFITEATER, 7 - ŠKOLSKÉ HRISKO, 8 - ZMIEŠANÝ TOVAR, 9 - BAR, 10 - POHOŠTNÍSTVO + BAR, 11 - VÝROBA UMELEHO KAMENIA, 12 - FARA, 13 - KAPLNKA, 14 - KRÍŽE, 15 - DINTORIN AKTÍVNY, 16 - DOM NÁDEJE, 17 - PLOCHA VÝROBY ZK1, ZK4 - AUTOBUSOVÉ ZASTÁVKY
- NÁVRH :**
1 - POTRAVINY, POHOŠTNÍSTVO, 2 - PENZION BACHURÉN, 3 - AREÁL VÝROBY A SKLADOV, 4 - POTRAVINY, POHOŠTNÍSTVO, 5 - SREVNENÉ PLOCHY A PARKOVÁ ZELEŇ, L1 - L4 - LOKALITY RODINNÝCH DOMOV, RCH 1 - LOKALITA ZRUBOVÝCH CHÁT
LBD - LOKALITA BYTOVÝCH DOMOV
L - VÝHLAD
LV - LOKALITY RODINNÝCH DOMOV, LV 2 - LOKALITA RODINNÝCH DOMOV

Schvalovacia doložka:
Označenie schvalovacieho orgánu: Obecné zastupiteľstvo v Nižnom Slavkove
Číslo uznesenia a dátum schválenia:
Číslo VZN obce, ktorým sa vyhlasuje záväzná časť ÚPN obce:
Oprávnená osoba: Ing. Jozef Kamenický – starosta obce

OBJEDNÁVATEL: Obec Nižný Slavkov	SPRACOVATEL: ERM s.r.o. Levoča 2 Priebež 100/01 tel: 0517/455620
HLAVNÝ REŠTĚL: Ing. arch. Václav Hochmuth AA	FORMÁT: B x A4
OBSAH VÝKRESU: Výkres medena vzájomného objavenia - VODNÉ HOSPODÁRSTVO	DÁTUM: 05. 2018
NÁZOV AKCIE: Zmeny a Doplnky č. 1 ÚPN O Nižný Slavkov	MIERKA: 1 : 2 000
	ČÍSLO VÝKRESU: 4