


NIŽNÝ SLAVKOV

ÚZEMNÝ PLÁN OBCE

M = 1 : 2 000

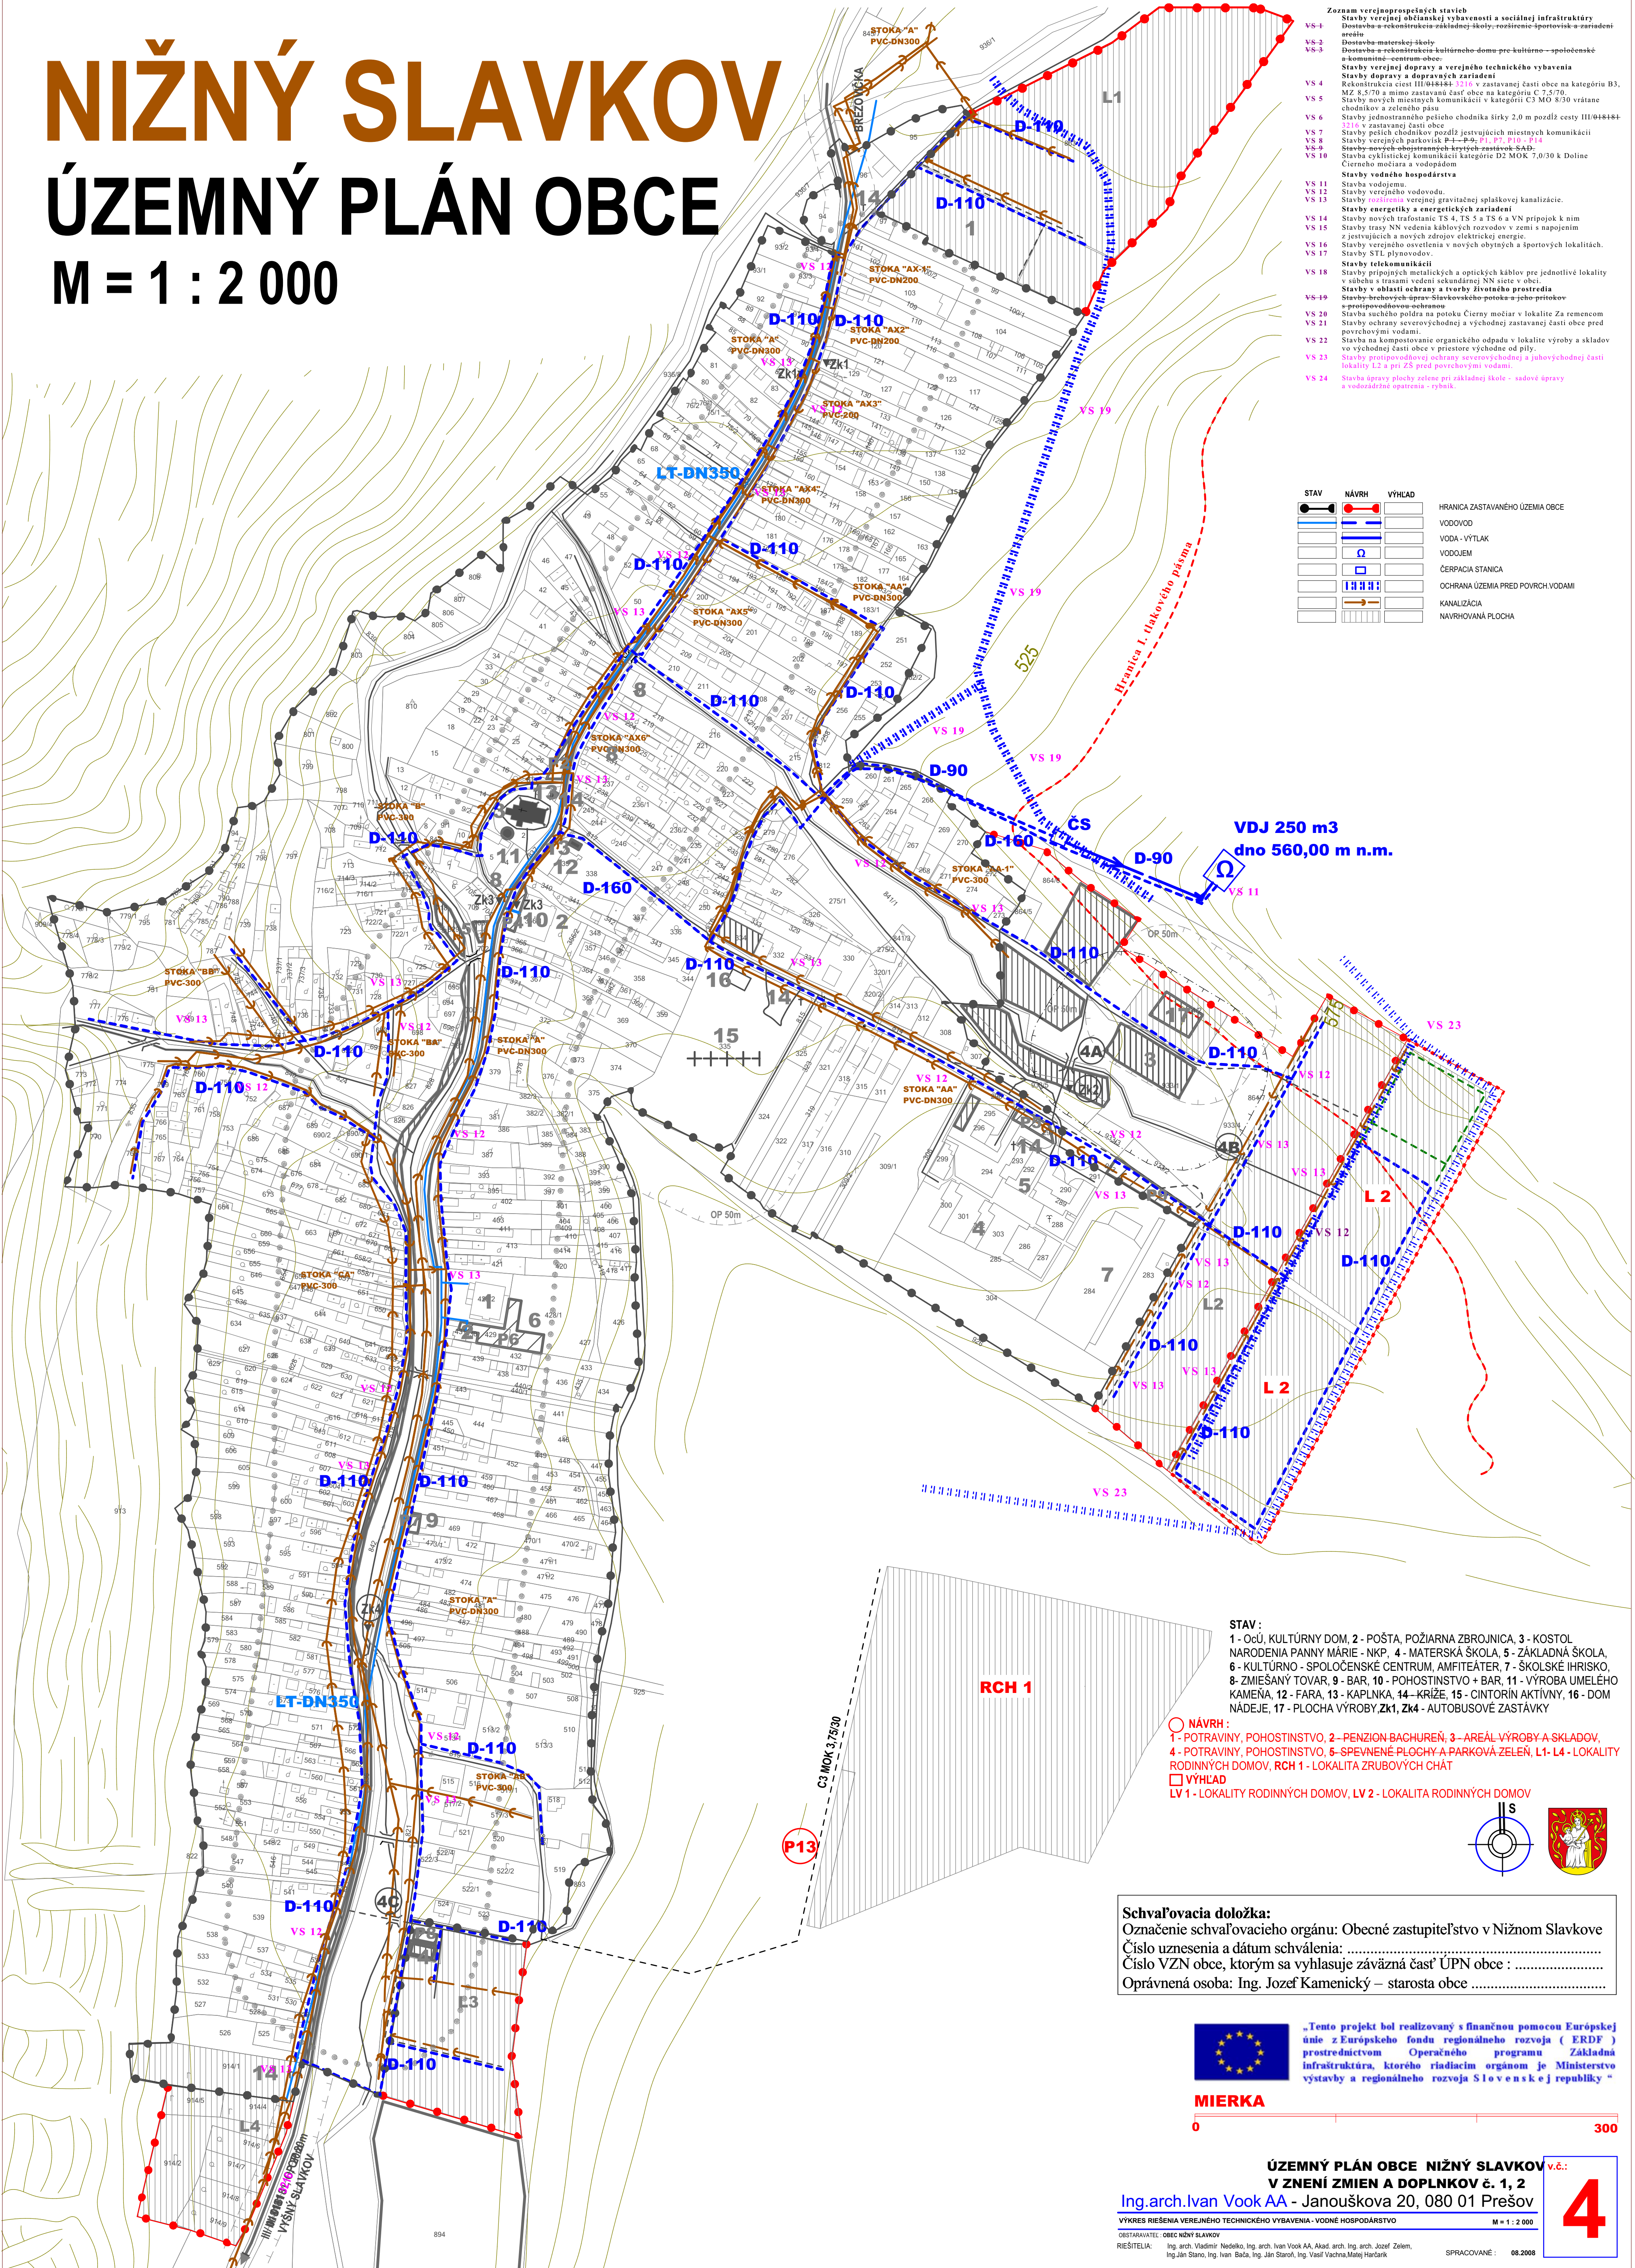

- Zoznam verejnoprospesných stavieb**
- VS-1 Stavby verejnej občianskej vybavenosti a sociálnej infraštruktúry
 - VS-2 Dostavba a rekonštrukcia základnej školy; rozšírenie športovísk a zariadení areálu
 - VS-3 Dostavba materskej školy
 - VS-4 Dostavba a rekonštrukcia kultúrneho domu pre kultúrne – spoločenské a komunitné centrum obce
 - VS-5 Stavby verejnej dopravy a verejného technického vybavenia
 - VS-6 Stavby dopravy a dopravných zariadení
 - VS-7 Rekonštrukcia ciest III/64444-1215 v zastavanej časti obce na kategóriu B3, MZ 8,5/70 a mimo zastavanú časť obce na kategóriu C 7,5/70
 - VS-8 Stavby nových miestnych komunikácií v kategórii C3 MO 8/30 vrátane chodníkov a zeleného pásu
 - VS-9 Stavby jednostranného pešieho chodníka 2,0 m pozdĺž cesty III/64444-1215 v zastavanej časti obce
 - VS-10 Stavby peších chodníkov pozdĺž existujúcich miestnych komunikácií
 - VS-11 Stavby verejných parkovísk P4 – P9, P1, P7, P10 – P14
 - VS-12 Stavby nových obojstranných kľúčových zastávok SAD
 - VS-13 Stavba cyklistickej komunikácie kategórie D2 MOK 7,0/30 k Doline Čierneho močiaru a vodopádom
 - VS-14 Stavby vodného hospodárstva
 - VS-15 Stavba vododumu
 - VS-16 Stavby verejného vodovodu
 - VS-17 Stavby verejnej gravitačnej splaškovej kanalizácie
 - VS-18 Stavby energetiky a energetických zariadení
 - VS-19 Stavby nových trafostaníc TS 4, TS 5 a TS 6 a VN pripojok k nim
 - VS-20 Stavby trasy NN vedenia káblových rozvodov v zemi s napojením z existujúcich a nových zdrojov elektrickej energie
 - VS-21 Stavby verejného osvetlenia v nových obytných a športových lokalitách
 - VS-22 Stavby STL plynovodov
 - VS-23 Stavby pripojných metalických a optických káblov pre jednotlivé lokality v súbehu s trasami vedení sekundárnej NN siete v obci
 - VS-24 Stavby v oblasti ochrany a tvorby životného prostredia
 - VS-25 Stavby brňových úprav Slavkovského potoka a jeho prítokov s protipovodňovou ochranou
 - VS-26 Stavba suchého poldruha na potoku Čierny močiar v lokalite Za remencom
 - VS-27 Stavby ochrany severovýchodnej a východnej zastavanej časti obce pred povrchovými vodami
 - VS-28 Stavba na kompostovanie organického odpadu v lokalite výroby a skladov vo východnej časti obce v priestore východnej od pily
 - VS-29 Stavby protipovodňovej ochrany severovýchodnej a juhovýchodnej časti lokality L3 a pri ZŠ pred povrchovými vodami
 - VS-30 Stavba úpravy plochy celene pri základnej škole – sadové úpravy a vodorovné opatrenia - rybník


STAV	NÁVRH	VÝHLAD	
			HRANICA ZASTAVANÉHO ÚZEMIA OBCE
			VODOVOD
			VODA - VÝTLAK
			VODOJEM
			ČERPACIA STANICA
			OCHRANA ÚZEMIA PRED POVRCH. VODAMI
			KANALIZÁCIA
			NAVROHOVANÁ PLOCHA

STAV :
1 - OcÚ, KULTÚRNY DOM, 2 - POŠTA, POŽIARNA ZBRŮJNICA, 3 - KOSTOL, NARODENIA PANNY MÁRIE - NKP, 4 - MATERSKÁ ŠKOLA, 5 - ZÁKLADNÁ ŠKOLA, 6 - KULTÚRNO - SPOLOČENSKÉ CENTRUM, AMFITEÁTER, 7 - ŠKOLSKÉ IHRISKO, 8 - ZMIEŠANÝ TOVAR, 9 - BAR, 10 - POHOSTINSTVO + BAR, 11 - VÝROBA UMELEHO KAMEŇA, 12 - FARA, 13 - KAPLNKA, 14 - KRÍŽ, 15 - CINTORÍN AKTÍVNY, 16 - DOM NÁDEJE, 17 - PLOCHA VÝROBY, ZK1, ZK4 - AUTOBUSOVÉ ZASTÁVKY

NÁVRH :
1 - POTRAVINY, POHOSTINSTVO, 2 - PENZION BACHUREN, 3 - AREÁL VÝROBY A SKLADOV, 4 - POTRAVINY, POHOSTINSTVO, 5 - SPEVNENÉ PLOCHY A PARKOVÁ ZELEŇ, L1- L4 - LOKALITY RODINNÝCH DOMOV, RCH 1 - LOKALITA ZRUBOVÝCH CHÁT

VÝHLAD
LV 1 - LOKALITY RODINNÝCH DOMOV, LV 2 - LOKALITA RODINNÝCH DOMOV

Schvaľovacia doložka:
Označenie schvaľovacieho orgánu: Obecné zastupiteľstvo v Nižnom Slavkove
Číslo uznesenia a dátum schválenia:
Číslo VZN obce, ktorým sa vyhlasuje záväzná časť UPN obce :
Oprávnená osoba: Ing. Jozef Kamenický – starosta obce

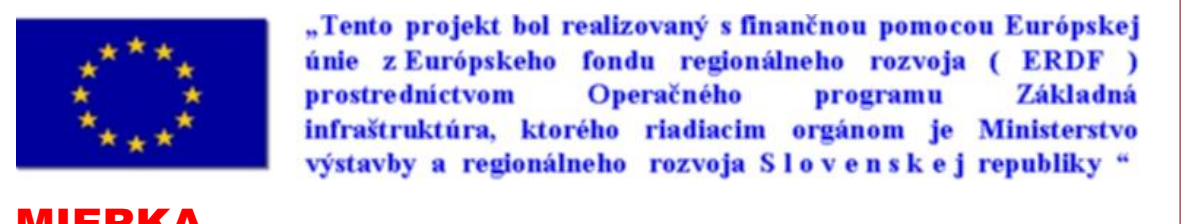

MIERKA
0 300