
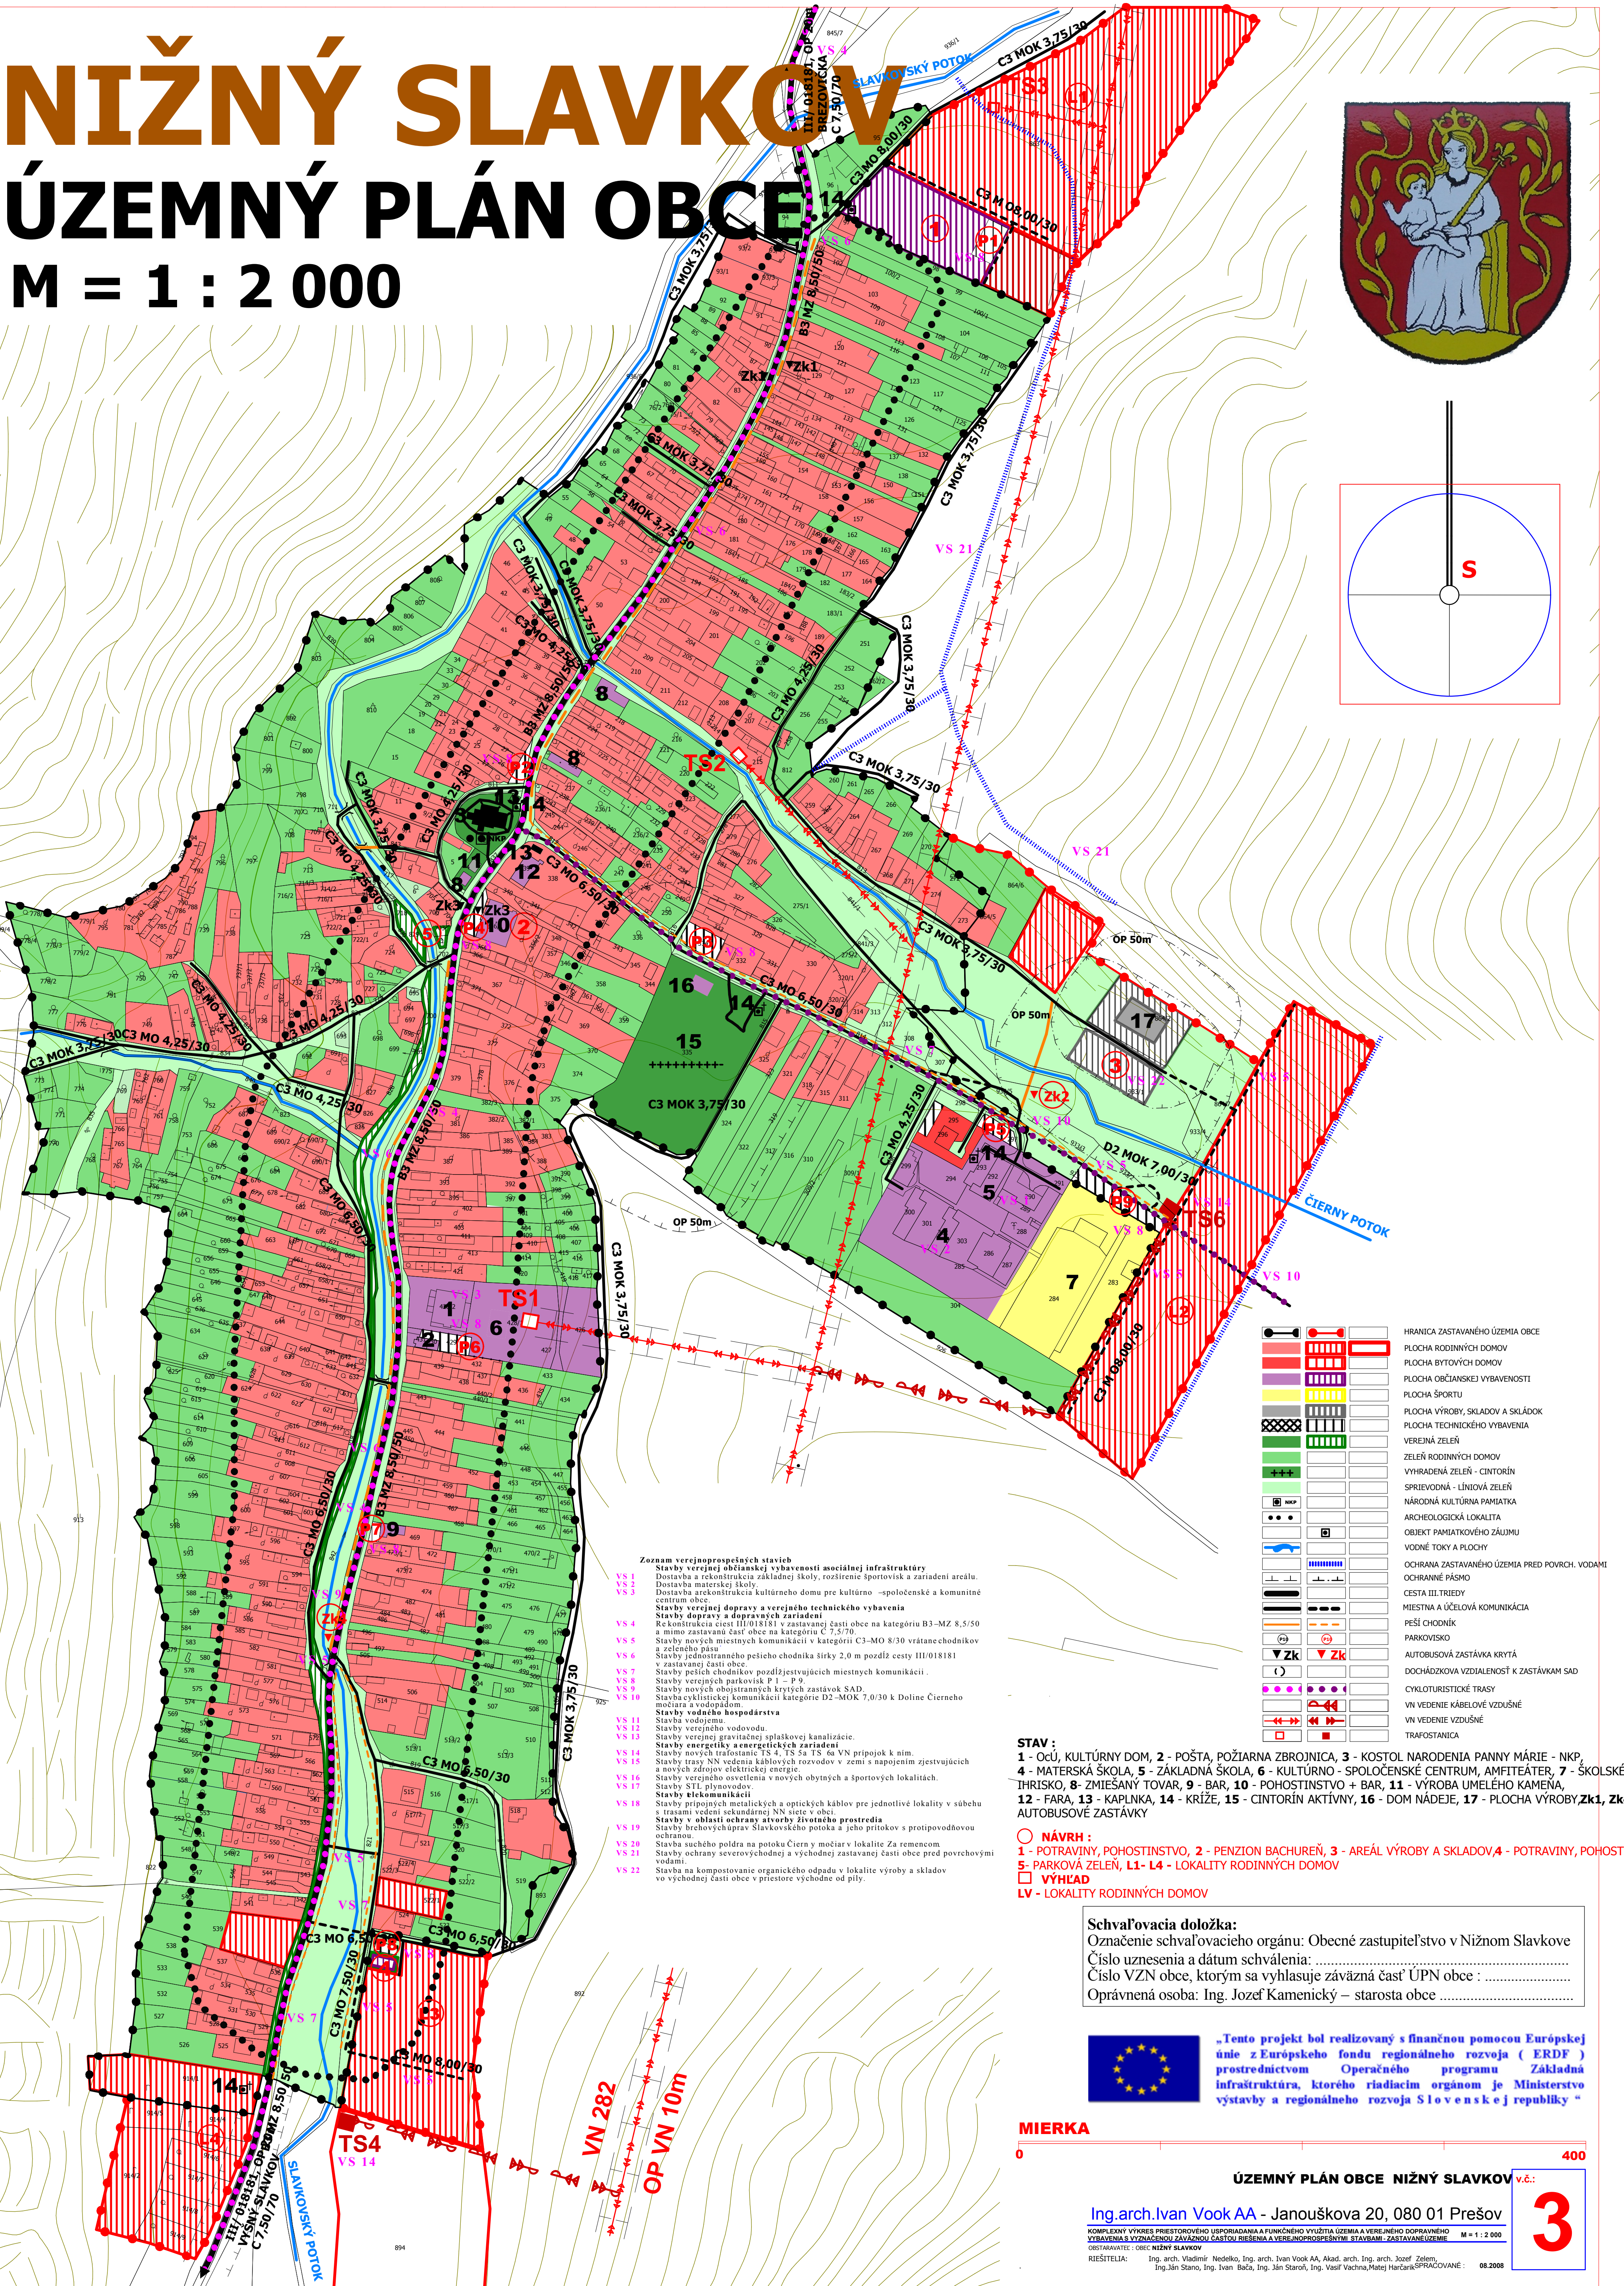


NIŽNÝ SLAVKOV

ÚZEMNÝ PLÁN OBCE

M = 1 : 2 000

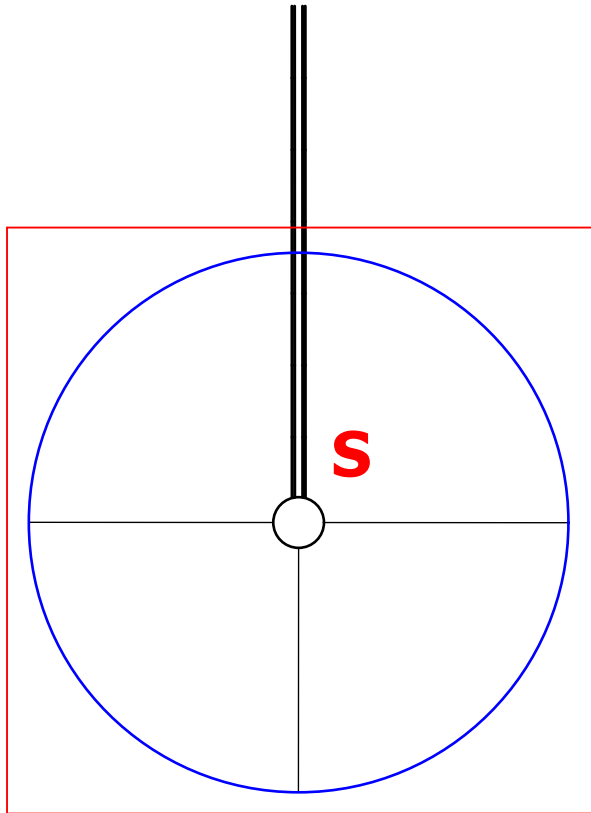

Zoznam verejnoprospešných stavieb
Stavby verejnej občianskej vybavenosti a sociálnej infraštruktúry
VS 1 Dostavba a rekonštrukcia základnej školy, rozšírenie športovísk a zariadení areálu.
VS 2 Dostavba materskej školy.
VS 3 Dostavba arekonštrukcia kultúrneho domu pre kultúrne –spoločenské a komunitné centrum obce.
VS 4 Stavby verejnej dopravy a verejného technického vybavenia
VS 5 Stavby dopravy a dopravných zariadení
VS 6 Rekonštrukcia ciest III/018181 v zastavaných častiach obce na kategóriu B3-MZ 8,5/50 a mimo zastavaných častí obce na kategóriu C3-MO 8/30 vrátane chodníkov a zeleného pásu
VS 7 Stavby nových miestnych komunikácií v kategórii C3-MO 8/30 vrátane chodníkov a zeleného pásu
VS 8 Stavby jednostranného pešieho chodníka šírky 2,0 m pozdĺž cesty III/018181 v zastavanej časti obce
VS 9 Stavby peších chodníkov pozdĺž zvestujúcich miestnych komunikácií .
VS 10 Stavby verejných parkovísk P 1 – P 9.
VS 11 Stavby nových obojstranných krytých zastávok SAD.
VS 12 Stavby verejnej komunikácie kategórie D2-MOK 7,0/30 k Doline Čierneho močiaru a vodopádom.
VS 13 Stavby vodného hospodárstva
VS 14 Stavba vodojemu.
VS 15 Stavby verejného vodovodu.
VS 16 Stavby verejnej gravitačnej splaškovej kanalizácie.
VS 17 Stavby energetiky a energetických zariadení
VS 18 Stavby nových trafostán TS 4, TS 5a TS 5b na VN prípojok k nim.
VS 19 Stavby trasy VN vedenia káblových rozvodov v zemi s napojením zvestujúcich a nových zdrojov elektrickej energie.
VS 20 Stavby verejného osvetlenia v nových obytných a športových lokalitách.
VS 21 Stavby STT, plynovodov.
VS 22 Stavby telekomunikácií
VS 23 Stavby pripojení metakáblov a optických káblov pre jednotlivé lokality v súbahu s trasami vedení sekundárnej NN siete v obci.
VS 24 Stavby v oblasti ochrany stvorb životného prostredia
VS 25 Stavby brachovychúprav Slavkovského potoka a jeho prítokov s protipovodňovou ochranou.
VS 26 Stavba suchého poldra na potoku Čierny v močiar v lokalite Za remencom
VS 27 Stavby ochrany severovýchodnej a východnej zastavanej časti obce pred povrchovými vodami.
VS 28 Stavba na kompostovanie organického odpadu v lokalite výroby a skladov vo východnej časti obce v priestore východne od pily.

	HRANICA ZASTAVANÉHO ÚZEMIA OBCE
	PLOCHA RODINNÝCH DOMOV
	PLOCHA BYTOVÝCH DOMOV
	PLOCHA OBČANSKEJ VYBAVENOSTI
	PLOCHA ŠPORTU
	PLOCHA VÝROBY, SKLADOV A SKLÁDKOV
	PLOCHA TECHNICKÉHO VYBAVENIA
	VEREJNÁ ZELEN
	ZELEN RODINNÝCH DOMOV
	VYHRADENÁ ZELEN - CINTORÍN
	SPRIEVODNÁ - LÍNOVÁ ZELEN
	NÁRODNÁ KULTÚRNA PAMiatKA
	ARCHEOLOGICKÁ LOKALITA
	OBJEKT PAMiatKOVÉHO ZÁJMU
	VODNÉ TOKY A PLOCHY
	OPERAČNÁ ZASTAVANÉHO ÚZEMIA PRED POVRCH. VODAMI
	OCHRANNÉ PÁSMO
	CESTA III. TRIEDY
	MIESTNA A ÚČELOVÁ KOMUNIKÁCIA
	PEŠÍ CHODNÍK
	PARKOVISKO
	AUTOBUSOVÁ ZASTÁVKA KRYTÁ
	DOCHÁDZKOVÁ VZDIALENOSŤ K ZASTÁVKAM SAD
	CYKLOTURISTICKÉ TRASY
	VN VEDENIE KÁBELOVÉ VZDUŠNÉ
	VN VEDENIE VZDUŠNÉ
	TRAFOSTANICA

STAV :
1 - OcÚ, KULTÚRNY DOM, 2 - POŠTA, POŽIARNA ZBROJNICA, 3 - KOSTOL NARODENIA PANNY MÁRIE - NKP,
4 - MATERSKÁ ŠKOLA, 5 - ZÁKLADNÁ ŠKOLA, 6 - KULTÚRNO - SPOLOČENSKÉ CENTRUM, AMFITEÁTER, 7 - ŠKOLSKÉ
IHRISKO, 8 - ZMIEŠANÝ TOVAR, 9 - BAR, 10 - POHOSTINSTVO + BAR, 11 - VÝROBA UMELEHO KAMENA,
12 - FARA, 13 - KAPLNKA, 14 - KRÍŽE, 15 - CINTORÍN AKTÍVNY, 16 - DOM NÁDEJE, 17 - PLOCHA VÝROBY Zk1, Zk2
AUTOBUSOVÉ ZASTÁVKY

NÁVRH :
1 - POTRAVINY, POHOSTINSTVO, 2 - PENZION BACHUREŇ, 3 - AREÁL VÝROBY A SKLADOV, 4 - POTRAVINY, POHOSTINSTVO
5 - PARKOVÁ ZELEN, L1-L4 - LOKALITY RODINNÝCH DOMOV
VÝHLAD
LV - LOKALITY RODINNÝCH DOMOV

Schvaľovacia doložka:
Označenie schvaľovacieho orgánu: Obecné zastupiteľstvo v Nižnom Slavkove
Číslo uznesenia a dátum schválenia:
Číslo VZN obce, ktorým sa vyhlasuje záväzná časť ÚPN obce :
Oprávnená osoba: Ing. Jozef Kamenický – starosta obce



„Tento projekt bol realizovaný s finančnou pomocou Európskej únie z Európskeho fondu regionálneho rozvoja (ERDF) prostredníctvom Operačného programu Základná infraštruktúra, ktorého riadiacim orgánom je Ministerstvo výstavby a regionálneho rozvoja Slovenskej republiky“

MIERKA

0 400

ÚZEMNÝ PLÁN OBCE NIŽNÝ SLAVKOV v.č.:

Ing.arch.Ivan Vook AA - Janouškova 20, 080 01 Prešov
KOMPLEXNÝ VÝKRES PRIESTOROVÉHO USPORIADANIA A FUNKČNÉHO VYUŽITIA ÚZEMIA A VEREJNÉHO DOPRAVNÉHO VYBAVENIA S VÝZNAMNÝMI ZÁVÄZNOSŤAMI A VEREJNÝMI PROSPESNÝMI STAVBAMI - ZASTAVANÉ ÚZEMIE
M = 1 : 2 000
OBSAHUJÚ: OBEC NIŽNÝ SLAVKOV
RIEŠITELIA: Ing. arch. Vladimír Nedelko, Ing. arch. Ivan Vook AA, Akad. arch. Ing. arch. Jozef Zelem, Ing. Ján Stano, Ing. Ivan Bača, Ing. Ján Staroň, Ing. Vasil Vachna, Matej Harčarik
SPRACOVANÉ: 08.2008

3