
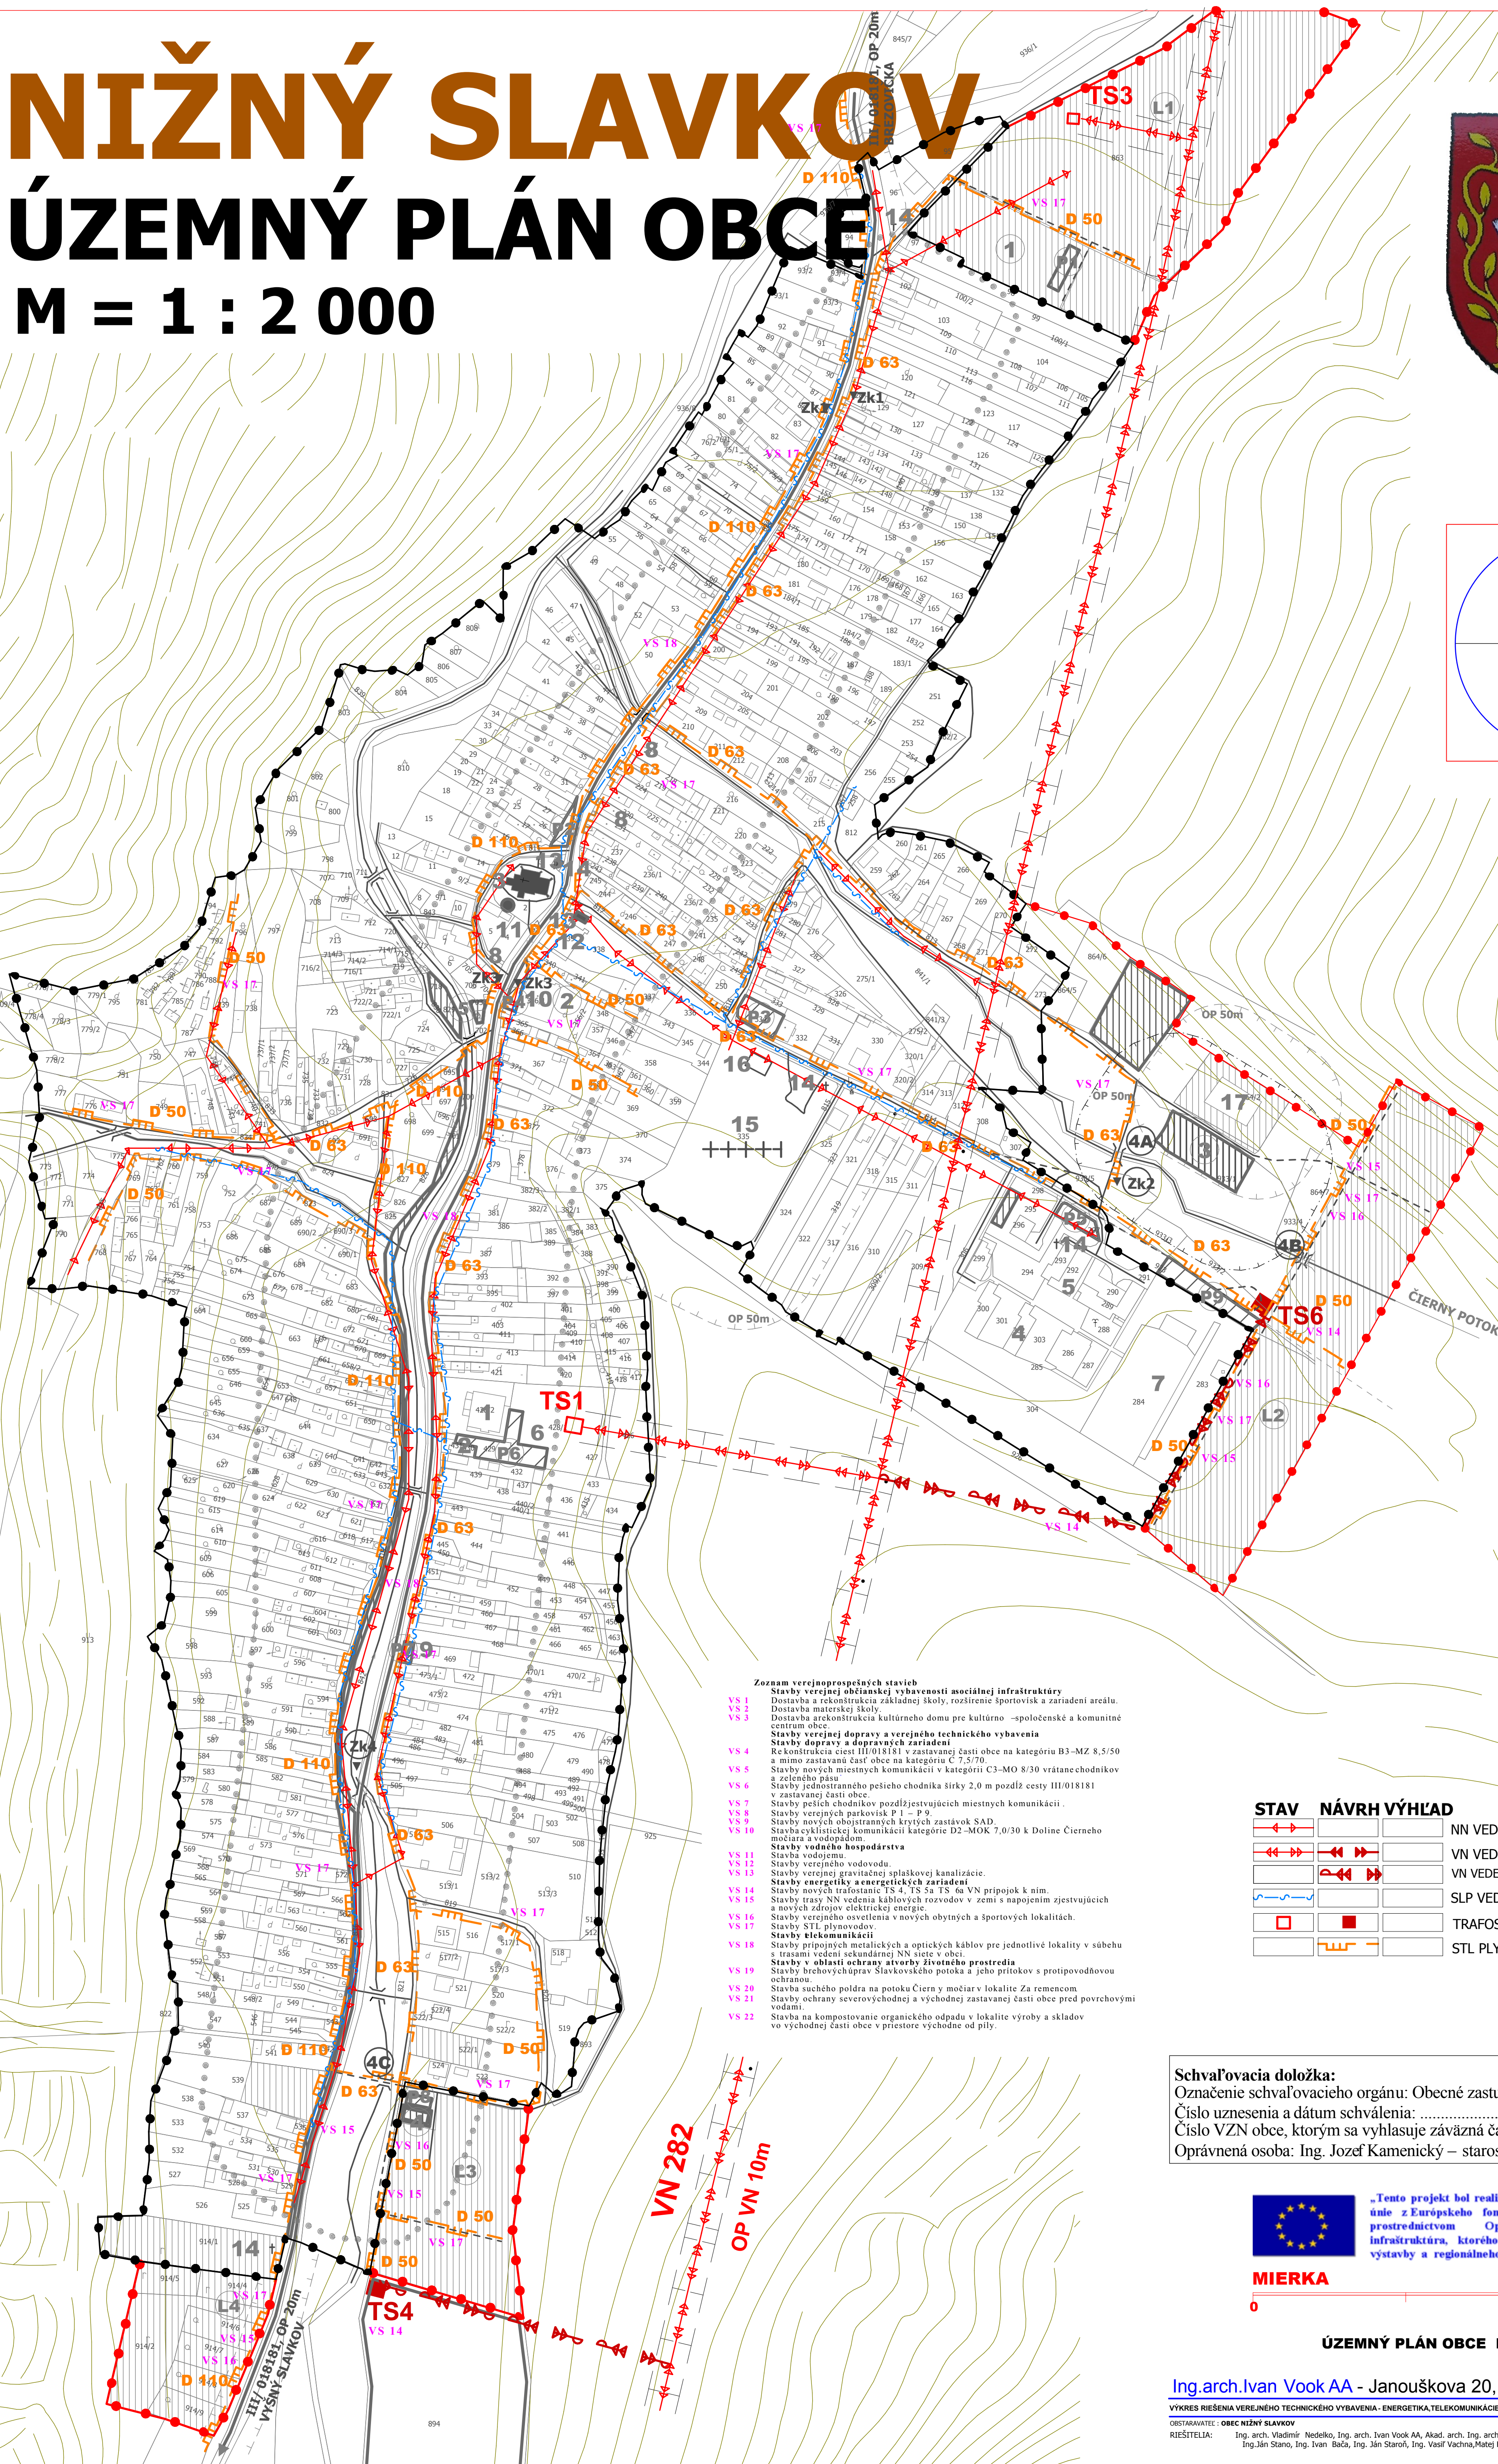
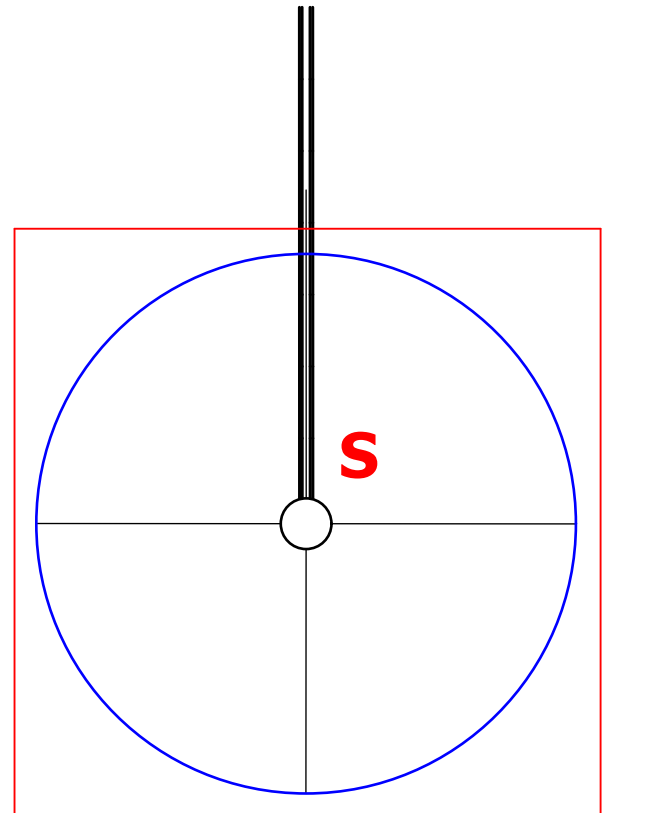
 
 


NIŽNÝ SLAVKOV

ÚZEMNÝ PLÁN OBCE

M = 1 : 2 000

 

STAV	NÁVRH VÝHLAD		
			NN VEDENIE VZDUŠNÉ
			VN VEDENIE VZDUŠNÉ
			VN VEDENIE KÁBELOVÉ VZDUŠNÉ
			SLP VEDENIE V ZEMI
			TRAFOSTANICA
			STL PLYNOROZVODY

Schvaľovacia doložka:
 Označenie schvaľovacieho orgánu: Obecné zastupiteľstvo v Nižnom Slavkove
 Číslo uznesenia a dátum schválenia:
 Číslo VZN obce, ktorým sa vyhlasuje záväzná časť ÚPN obce :
 Oprávnená osoba: Ing. Jozef Kamenický – starosta obce



MIERKA

„Tento projekt bol realizovaný s finančnou pomocou Európskej únie z Európskeho fondu regionálneho rozvoja (ERDF) prostredníctvom Operačného programu Základná infraštruktúra, ktorého riadiacim orgánom je Ministerstvo výstavby a regionálneho rozvoja Slovenskej republiky“

ÚZEMNÝ PLÁN OBCE NIŽNÝ SLAVKOV

Inq.arch.Ivan Vook AA - Janouškova 20, 080 01 Prešov

VÝKRES RIEŠENIA VEREJNÉHO TECHNICKÉHO VYBAVENIA - ENERGETIKA, TELEKOMUNIKÁCIE M = 1 : 2 000

v.č.:

5