


NIŽNÝ SLAVKOV

ÚZEMNÝ PLÁN OBCE

M = 1 : 2 000

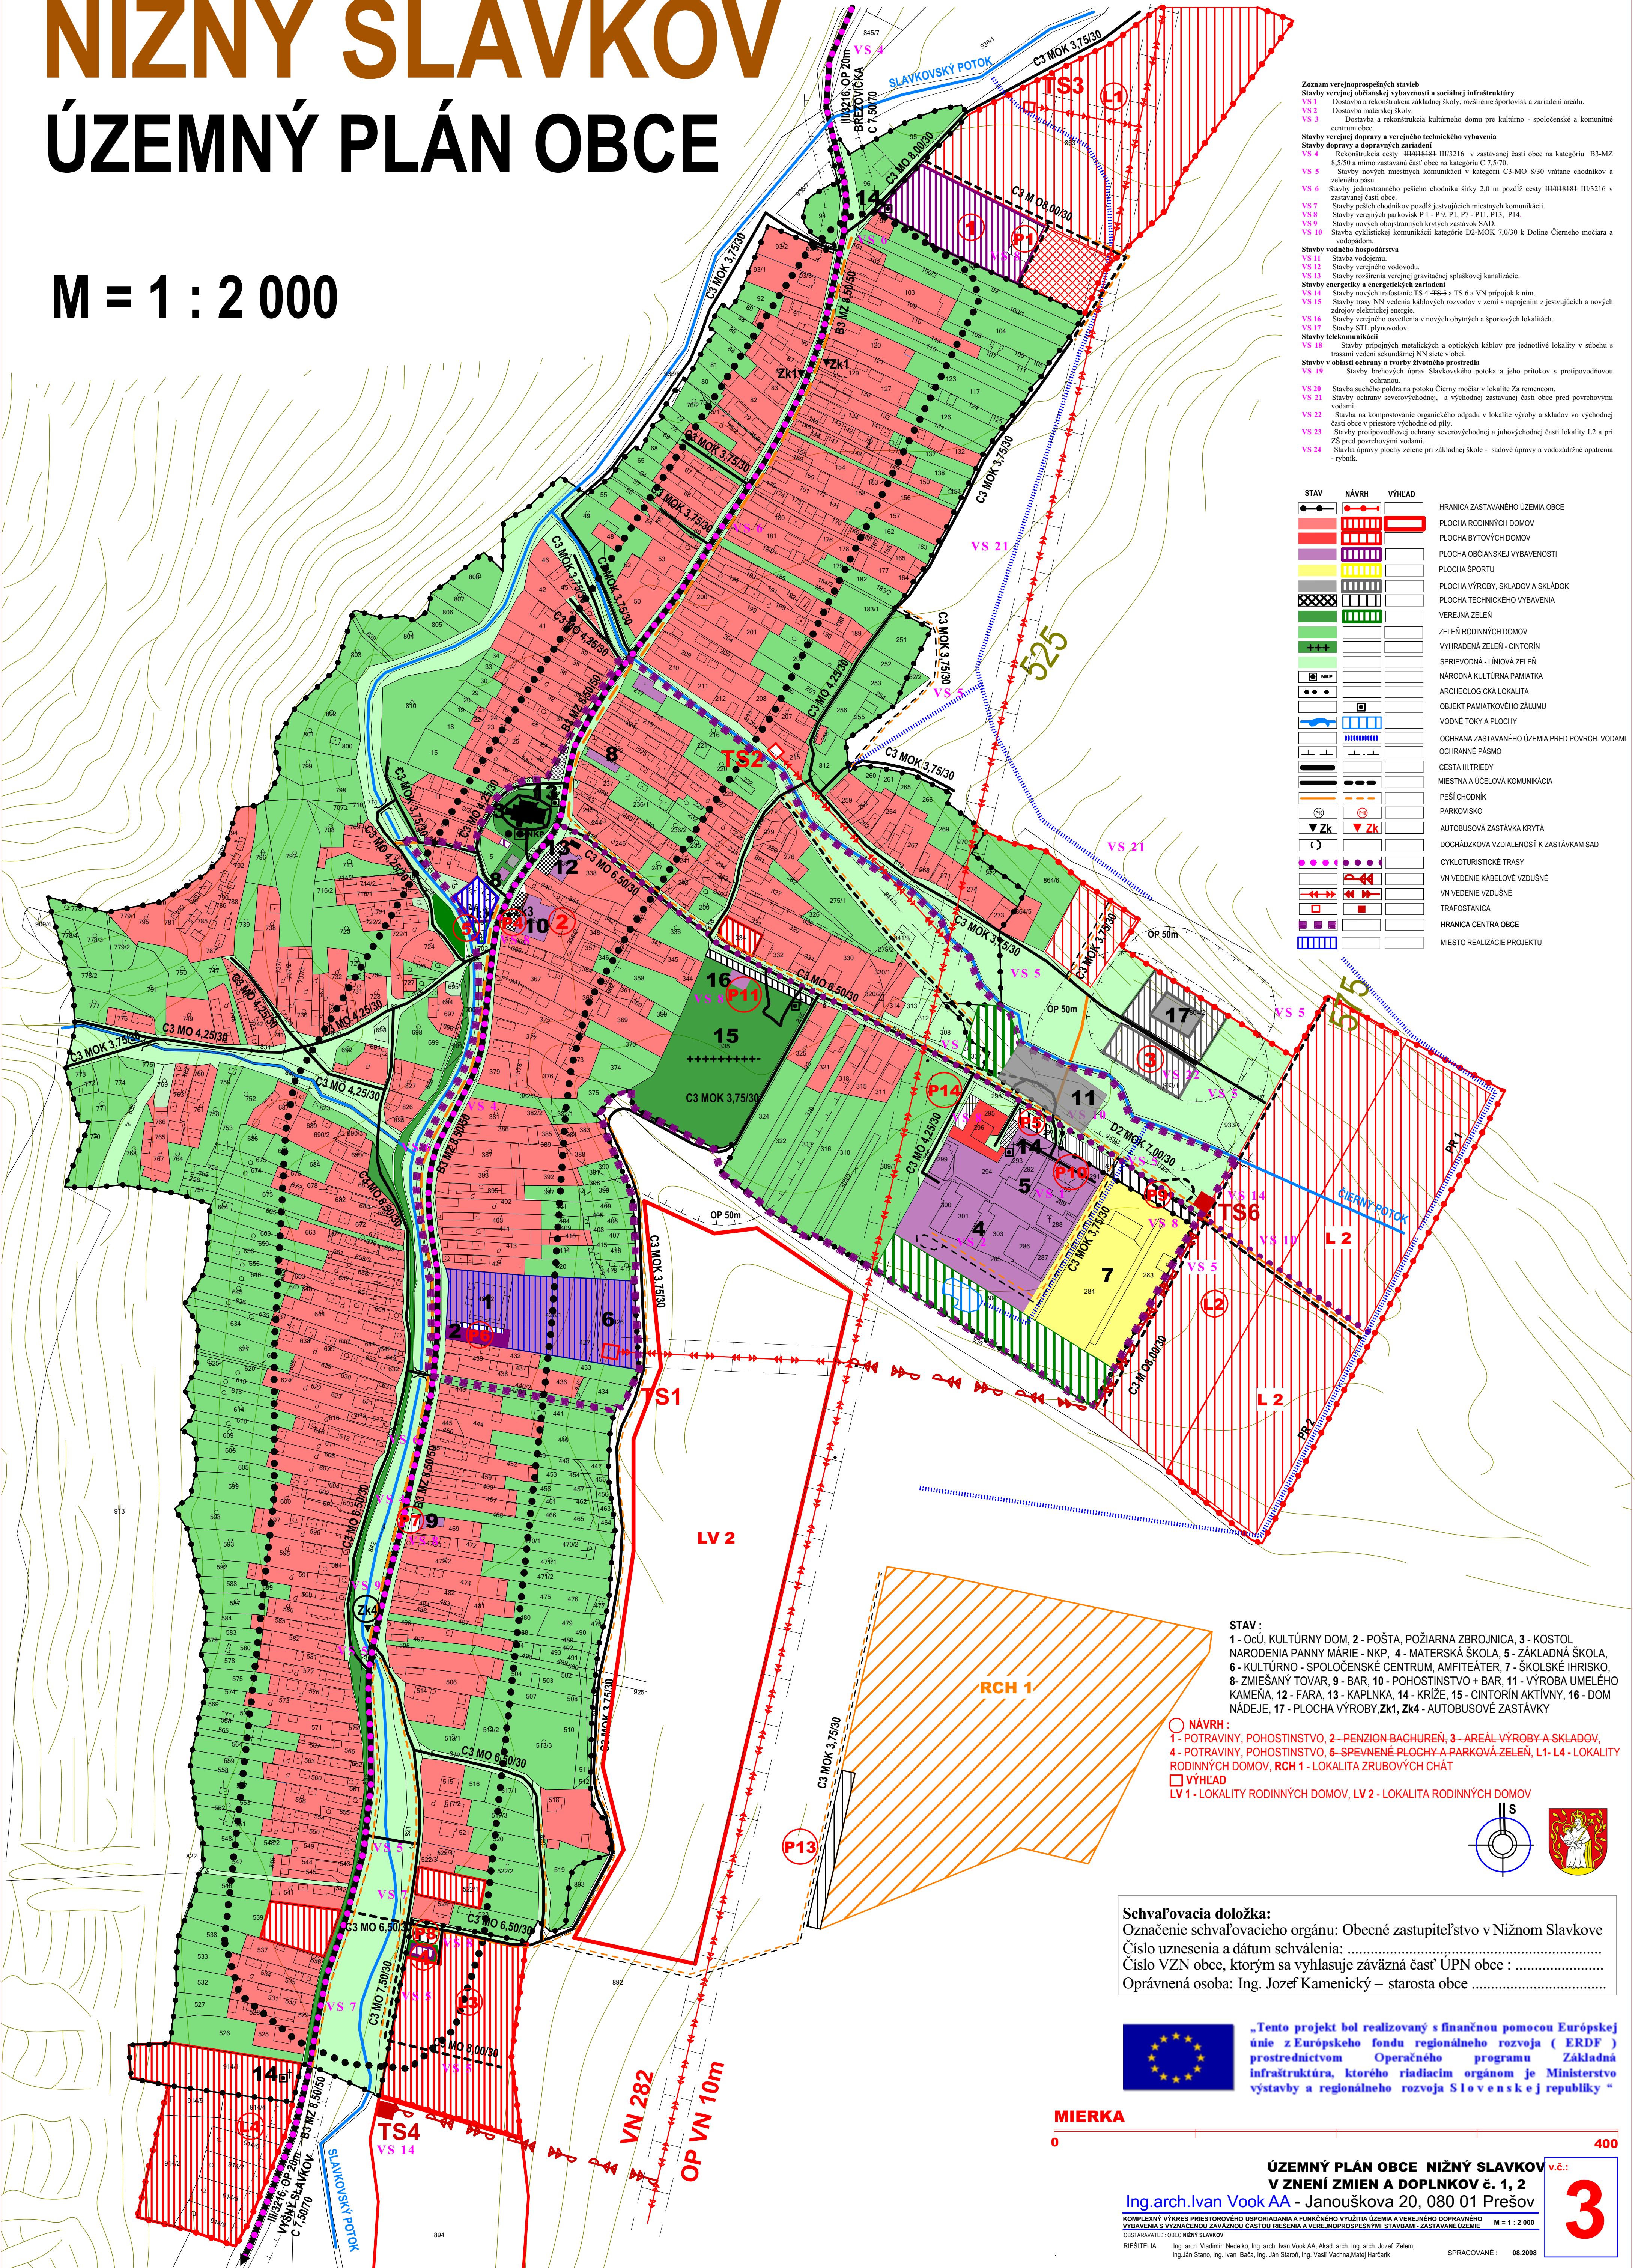

- Zoznam verejnoprojektových stavieb**
- Stavby verejnej občianskej vybavenosti a sociálnej infraštruktúry**
- VS 1 Dostavba a rekonštrukcia základnej školy, rozšírenie športovísk a zariadení areálu.
 - VS 2 Dostavba materskej školy.
 - VS 3 Dostavba a rekonštrukcia kultúrneho domu pre kultúrne - spoločenské a komunitné centrum obce.
- Stavby verejnej dopravy a verejného technického vybavenia**
- Stavby dopravy a dopravných zariadení**
- VS 4 Rekonštrukcia cesty III/3216 v zastavanej časti obce na kategóriu B3-MZ 8,5/0 a mimo zastavanú časť obce na kategóriu C 7,5/0.
 - VS 5 Stavby nových miestnych komunikácií v kategórii C3-MO 8/30 vrátane chodníkov a zeleného pásu.
 - VS 6 Stavby jednotrannejho pešieho chodníka šírky 2,0 m pozdĺž cesty III/3216 v zastavanej časti obce.
 - VS 7 Stavby peších chodníkov pozdĺž existujúcich miestnych komunikácií.
 - VS 8 Stavby verejných parkovísk P4-P9, P1, P7, P11, P13, P14.
 - VS 9 Stavby nových obejstranných krytých zastávok S.A.D.
 - VS 10 Stavba cyklistickej komunikácie kategórie D2-MOK 7,0/30 k Doline Čierneho mola a v odpočinkovom.
- Stavby vodného hospodárstva**
- VS 11 Stavba vodojemu.
 - VS 12 Stavby verejného vodovodu.
 - VS 13 Stavby rozšírenia verejnej gravitačnej splaškovj kanalizácie.
- Stavby energetiky a energetických zariadení**
- VS 14 Stavby nových trafostáníc TS 4 - TS 6 a VN prípojok k nim.
 - VS 15 Stavby trasy NN-vodenia káblových rozvodov v zemi s napojením z existujúcich a nových zdrojov elektrickej energie.
 - VS 16 Stavby verejného osvetlenia v nových obytných a športových lokalitách.
 - VS 17 Stavby STL plynovodov.
- Stavby telekomunikácií**
- VS 18 Stavby pripojení metakáblov a optických káblov pre jednotlivé lokality v súbahu s trasami vedení sekundárnej NN siete v okolí.
- Stavby v oblasti ochrany a tvorby životného prostredia**
- VS 19 Stavby brehových úprav Slavkovského potoka a jeho prítokov s protipovodňovou ochrannou.
 - VS 20 Stavba suchého poldra na potoku Čierny mola v lokalite Za remencom.
 - VS 21 Stavby ochrany severovýchodnej, a východnej zastavanej časti obce pred povrchovými vodami.
 - VS 22 Stavba na kompostovanie organického odpadu v lokalite výroby a skladov vo východnej časti obce v priestore východne od pily.
 - VS 23 Stavby protipovodňovej ochrany severovýchodnej a juhovýchodnej časti lokality L2 a pri ZS pred povrchovými vodami.
 - VS 24 Stavba úpravy plochy zelené pri základnej škole - sadové úpravy a vodorozdielne opatrenia - rýmk.

STAV	NÁVRH	VÝHLAD	HRANICA ZASTAVANÉHO ÚZEMIA OBCE
			PLOCHA RODINNÝCH DOMOV
			PLOCHA BYTOVÝCH DOMOV
			PLOCHA OBČIANSKEJ VYBAVENOSTI
			PLOCHA ŠPORTU
			PLOCHA VÝROBY, SKLADOV A SKLÁDKOV
			PLOCHA TECHNICKÉHO VYBAVENIA
			VEREJNÁ ZELEN
			ZELEN RODINNÝCH DOMOV
			VYHRADENÁ ZELEN - CINTORÍN
			SPRIEVODNÁ - LÍNOVÁ ZELEN
			NÁRODNÁ KULTÚRNA PAMiatKA
			ARCHEOLOGICKÁ LOKALITA
			OBJEKT PAMiatKOVÉHO ZÁJMU
			VODNÉ TOKY A PLOCHY
			OGHRAA ZASTAVANÉHO ÚZEMIA PRED POVRCH. VODAMI
			OGHRAANÉ PÁSMO
			CESTA III.TRIEDY
			MIESTNA A ÚČELOVÁ KOMUNIKÁCIA
			PEŠÍ CHODNÍK
			PARKOVISKOV
			AUTOBUSOVÁ ZASTÁVKA KRYTÁ
			DOCHÁDKOVÁ VZDIALENOSŤ K ZASTÁVKAM SAD
			CYKLOTURISTICKÉ TRASY
			VN VEDENIE KÁBELOVÝCH VZDUŠNÉ
			VN VEDENIE VZDUŠNÉ
			TRAFOSTANICA
			HRANICA CENTRA OBCE
			MIESTO REALIZÁCIE PROJEKTU

STAV :

1 - OČÚ, KULTÚRNY DOM, 2 - POŠTA, POŽIARNA ZBRJOJNICA, 3 - KOSTOL NARODENIA PANNY MÁRIE - NKP, 4 - MATERSKÁ ŠKOLA, 5 - ZÁKLADNÁ ŠKOLA, 6 - KULTÚRNO - SPOLOČENSKÉ CENTRUM, AMFITEÁTER, 7 - ŠKOLSKÉ IHRISKO, 8 - ZMIEŠANÝ TOVAR, 9 - BAR, 10 - POHOSTINSTVO + BAR, 11 - VÝROBA UMELEHO KAMEŇA, 12 - FARA, 13 - KAPLNKA, 14 - KRÍŽE, 15 - CINTORÍN AKTÍVNY, 16 - DOM NÁDEJE, 17 - PLOCHA VÝROBY, Zk1, Zk4 - AUTOBUSOVÉ ZASTÁVKY

NÁVRH :

1 - POTRAVINY, POHOSTINSTVO, 2 - PENZION-BACHUREŇ, 3 - AREÁL-VÝROBY A SKLADOV, 4 - POTRAVINY, POHOSTINSTVO, 5 - SPEVNENÉ PLOCHY A PARKOVÁ ZELEN, L1-L4 - LOKALITY RODINNÝCH DOMOV, RCH 1 - LOKALITA ZRUBOVÝCH CHÁT

VÝHLAD

LV 1 - LOKALITY RODINNÝCH DOMOV, LV 2 - LOKALITA RODINNÝCH DOMOV

Schvaľovacia doložka:

Označenie schvaľovacieho orgánu: Obecné zastupiteľstvo v Nižnom Slavkove

Číslo uznesenia a dátum schválenia:

Číslo VZN obce, ktorým sa vyhlasuje záväzná časť ÚPN obce :

Oprávnená osoba: Ing. Jozef Kamenický – starosta obce

„Tento projekt bol realizovaný s finančnou pomocou Európskej únie z Európskeho fondu regionálneho rozvoja (ERDF) prostredníctvom Operačného programu Základná infraštruktúra, ktorého riadiacim orgánom je Ministerstvo výstavby a regionálneho rozvoja Slovenskej republiky “

MIERKA

0 400

ÚZEMNÝ PLÁN OBCE NIŽNÝ SLAVKOV

V ZNENÍ ZMIEN A DOPLNKOV č. 1, 2

Ing.arch.Ivan Vook AA - Janouškova 20, 080 01 Prešov

KOMPLETNÝ VÝKRES PRIESTOROVÉHO USPORIADANIA A FUNKČNÉHO VÝUŽITIA ÚZEMIA A VEREJNÉHO DOPRAVNÉHO VYBAVENIA S VÝZNAMNÝMI ZÁVÄZNOSŤAMI A VEREJNOPROJEKTOVÝMI STAVBAMI - ZASTAVANÉ ÚZEMIE

OBSTARAVATEL: OBEC NIŽNÝ SLAVKOV

RIEŠITEĽIA: Ing. arch. Vladimír Nedelko, Ing. arch. Ivan Vook AA, Akad. arch. Ing. arch. Jozef Zelem, Ing. Ján Stano, Ing. Ivan Bata, Ing. Ján Staroň, Ing. Vasil Vachna, Matej Harank

SPRACOVANÉ : 08.2008

3