


NIŽNÝ SLAVKOV

ÚZEMNÝ PLÁN OBCE

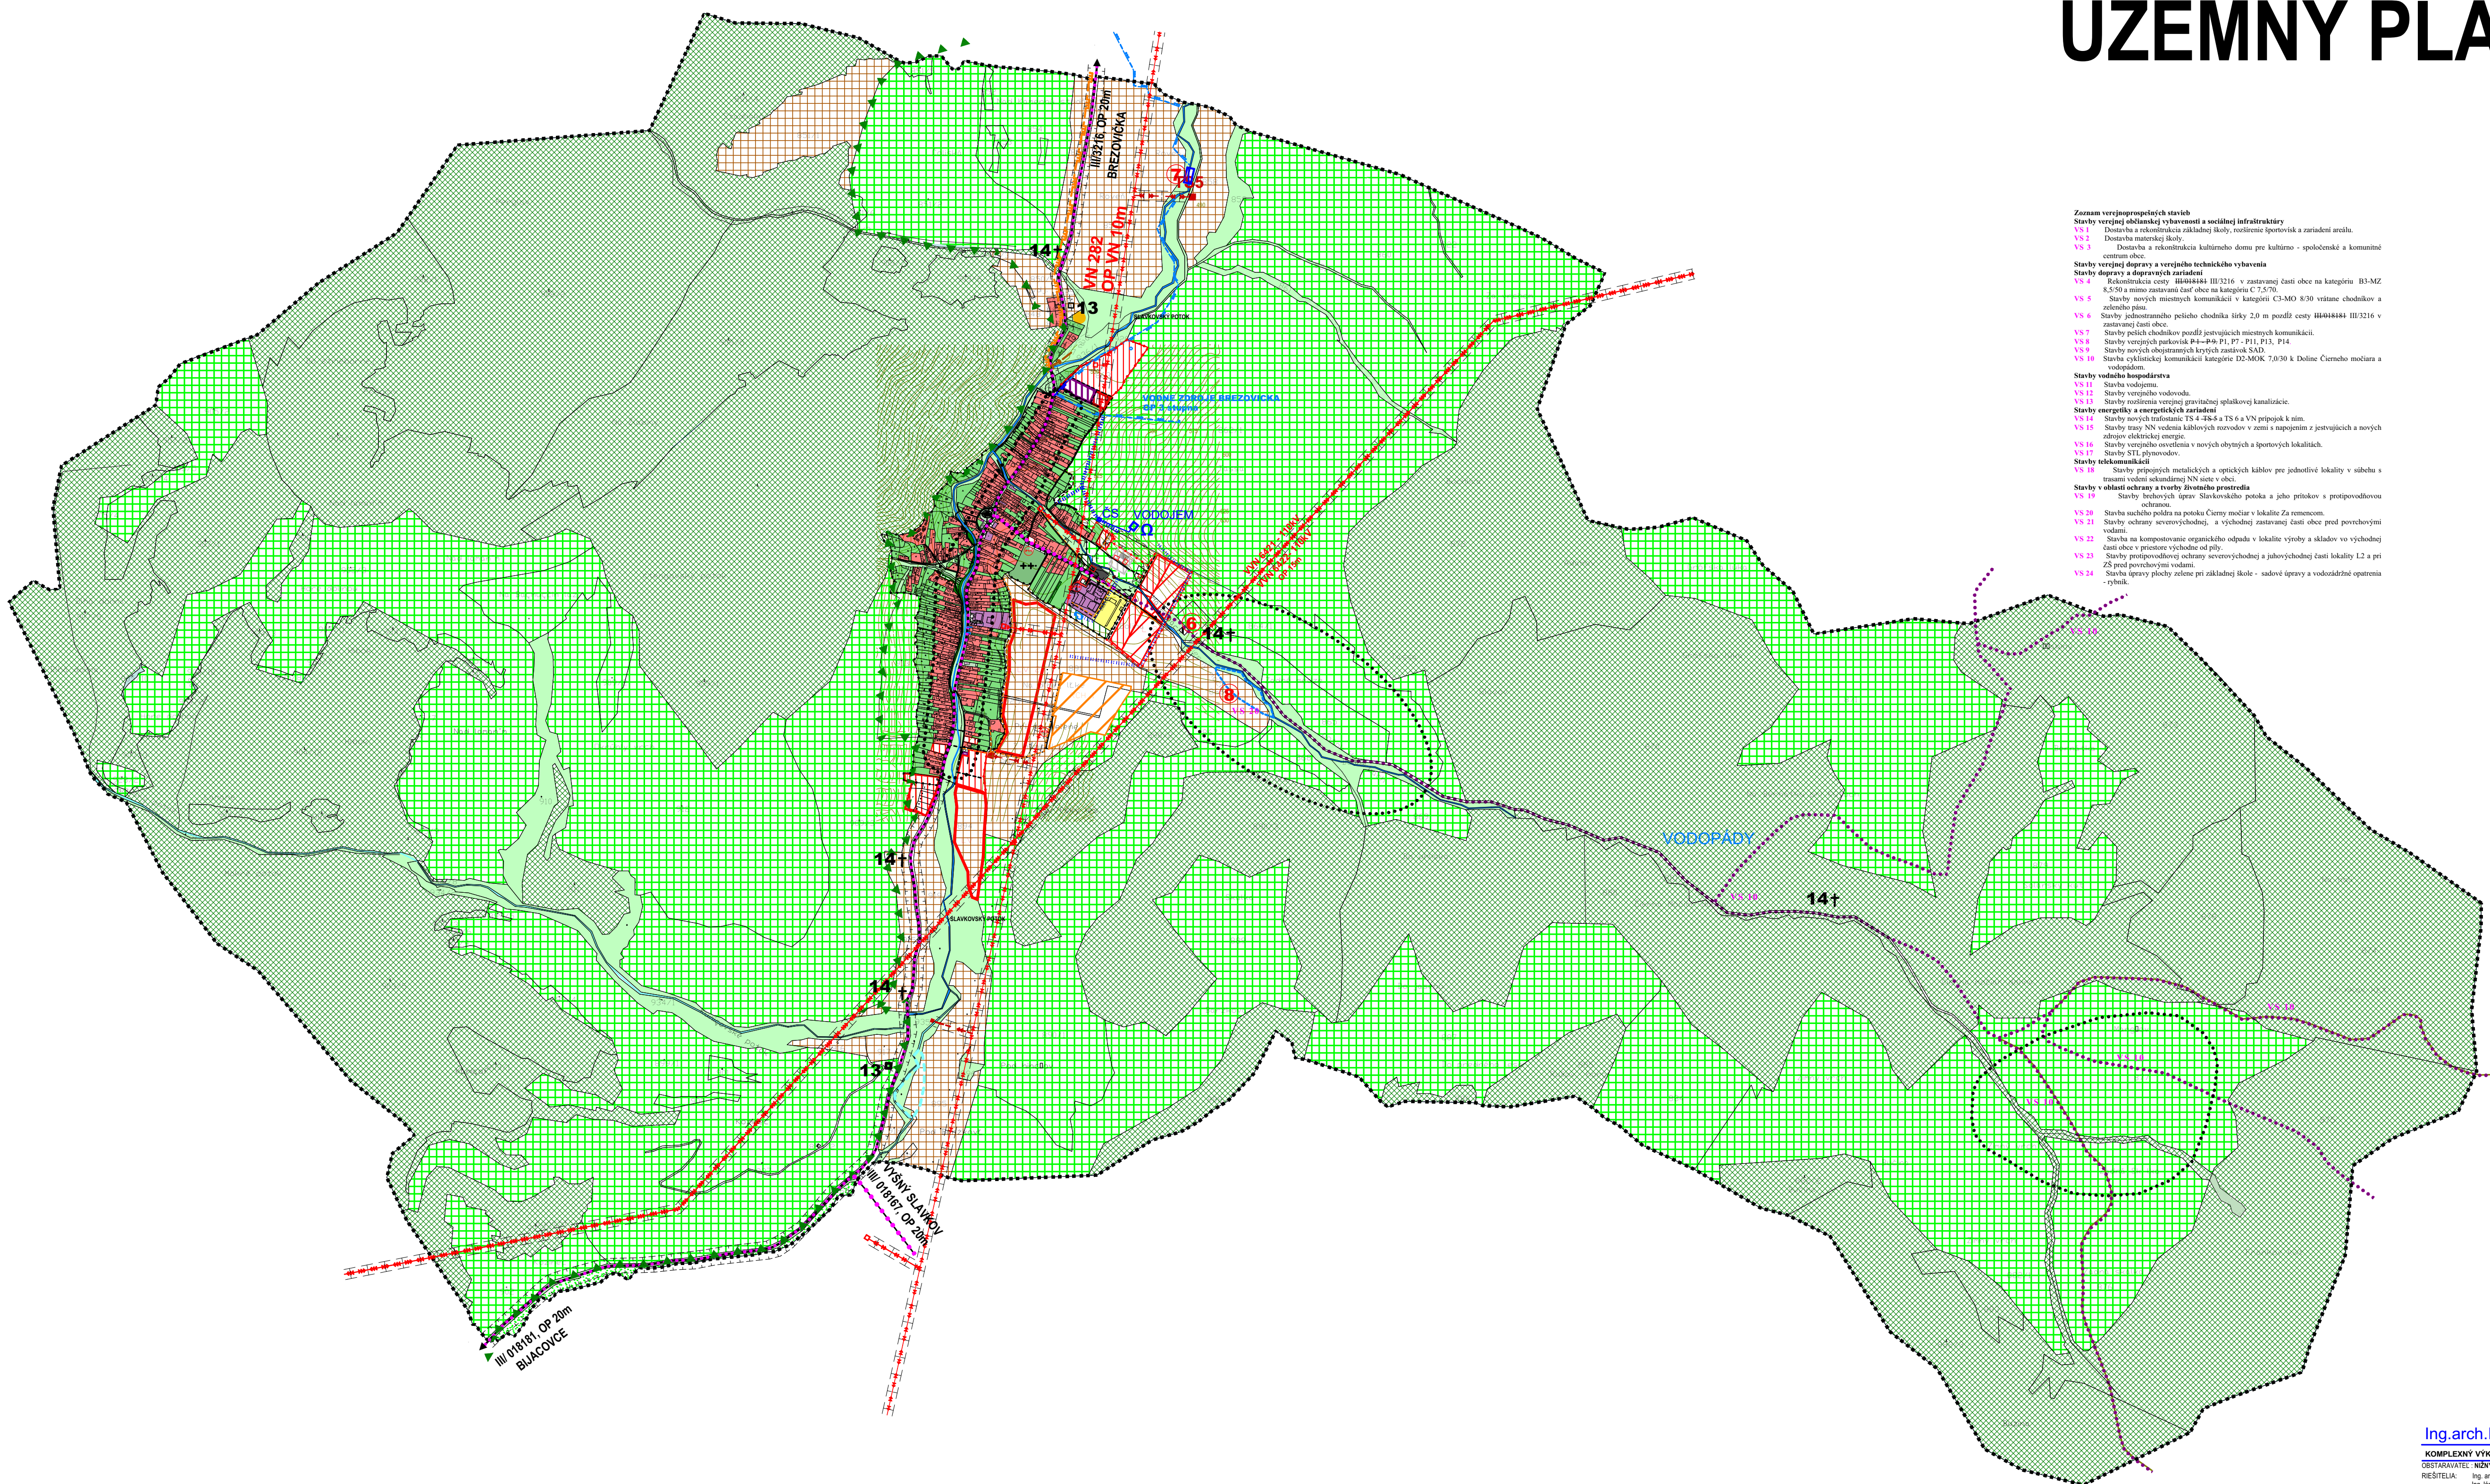


Zoznam verejnoprospešných stavieb
Stavby verejnej občianskej vybavenosti a sociálnej infraštruktúry
VS 1 Dostavba a rekonštrukcia základnej školy, rozšírenie športísk a zariadení areálu.
VS 2 Dostavba materskej školy
VS 3 Dostavba a rekonštrukcia kultúrneho domu pre kultúrno - spoločenské a komunitné centrum obce.
Stavby verejnej dopravy a verejného technického vybavenia
Stavby dopravy a dopravných zariadení
VS 4 Rekonštrukcia cesty II/40444 III/2216 v zastavanej časti obce na kategóriu B3-MZ 6,5/50 a mimo zastavanej časti obce na kategóriu C/7,5/70.
VS 5 Stavby nových miestnych komunikácií v kategórii C3-MO 8/30 vrátane chodníkov a odceňovísk.
VS 6 Stavby jednotomného pešieho chodníka šírky 2,0 m pozdĺž cesty II/40444 III/2216 v zastavanej časti obce.
VS 7 Stavby peších chodníkov podľa javstojacích miestnych komunikácií.
VS 8 Stavby verejných parkovísk P1-P4, P1, P2, P3, P4.
VS 9 Stavby nových objazdných krytých zastávok SAD.
VS 10 Stavby cyklistickej komunikácie kategórie D2-MOK 7,0/30 k Dolnej Čiernej mečiari a vodopádom.
Stavby vodného hospodárstva
VS 11 Stavba vodárne.
VS 12 Stavby verejného vodovodu.
VS 13 Stavby rozšírenia verejnej gravitačnej splaškovej kanalizácie.
Stavby energetiky a energetických zariadení
VS 14 Stavby nových tradičných TS a zrk. a TS a VN prípojky k nim.
VS 15 Stavby nových VN vedenia káblových rozvodov v zemi s napojením z javstojacích a nových zdrojov elektrickej energie.
VS 16 Stavby verejného osvetlenia v nových objazdných a športových lokalitách.
VS 17 Stavby STL plynovodov.
Stavby telekomunikácií
VS 18 Stavby prípojky optických a optických káblov pre jednotlivé lokality v sieti s trasami vedení sekundárnej NN siete v obci.
Stavby občianskej ochrany a tvorby životného prostredia
VS 19 Stavby bezpečných úprav Slavkovského potoka a jeho prítokov a protipovodňovej ochrany.
VS 20 Stavba udržateľného poľnohospodárstva Čiernej mečiari v lokalite Za remencom.
VS 21 Stavby ochrany severovýchodnej a východnej zastavanej časti obce pred povrchovými vodami.
VS 22 Stavba na kompostovanie organického odpadu v lokalite výšoby a skládok vo východnej časti obce v priestore východu od pily.
VS 23 Stavby protipovodňovej ochrany severovýchodnej a juhovýchodnej časti lokality L2 a pri ZP pred povrchovými vodami.
VS 24 Stavba úpravy plochy zelene pri základnej škole - udovú úpravu a vodokáňadlnú optiku výšoby.


STAV	NÁVRH	VÝHLAD	
-----	-----	-----	KATASTRÁLNA HRANICA
-----	-----	-----	HRANICA ZASTAVANÉHO ÚZEMIA OBCE
-----	-----	-----	PLOCHA RODINNÝCH DOMOV
-----	-----	-----	PLOCHA BYTOVÝCH DOMOV
-----	-----	-----	PLOCHA OBČANSKÉHO VYBAVENIA
-----	-----	-----	PLOCHA ŠPORTU, SLNENIE
-----	-----	-----	PLOCHA VÝROBY SKLADOV A SKLÁDKOV
-----	-----	-----	PLOCHA TECHNICKÉHO VYBAVENIA
-----	-----	-----	CINTORIN
-----	-----	-----	TRVALÝ TRÁVNATÝ PORAST
-----	-----	-----	ZELEN RODINNÝCH DOMOV
-----	-----	-----	SPRIEVODNÁ-LINIOVÁ ZELEN
-----	-----	-----	OPNA PODA
-----	-----	-----	LESY
-----	-----	-----	ARCHEOLOGICKÁ LOKALITA
-----	-----	-----	VODNÉ TOKY A PLOCHY
-----	-----	-----	OCHRANA ZASTAVANÉHO ÚZEMIA PRED POVRCH. VODAMI
-----	-----	-----	VODOVOD
-----	-----	-----	OP VODNÝCH ZDROJOV III. ST.
-----	-----	-----	VODOJEM
-----	-----	-----	OCHRANNÉ PÁSMO
-----	-----	-----	KRÍŽE
-----	-----	-----	VLEK
-----	-----	-----	CESTA III. TRIEDY
-----	-----	-----	MIESTNA A ÚČELOVÁ KOMUNIKÁCIA
-----	-----	-----	CYKL. A TURIST. TRASY
-----	-----	-----	VN VEDENIE VZDUŠNÉ
-----	-----	-----	VVN VEDENIE VZDUŠNÉ
-----	-----	-----	TRAFOSTANICA
-----	-----	-----	STL PYNOROVODY
-----	-----	-----	SPLAŠKOVÁ KANALIZÁCIA

STAV :
13 - KAPLNKA, 14 - KRÍŽE
NÁVRH :
6 - KOMPOSTÁREN, 7 - VODNÁ NÁDRŽ NA ZASNEŽOVANIE,
8 - SUCHÝ POLDER
VÝHLAD :
1 - TURISTICKÁ LOKALITA, LK - LOKALITA RODINNÝCH DOMOV

M = 1 : 10 000

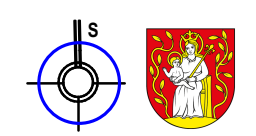

Schváľovacia doložka:
Označenie schvaľovacieho orgánu: Obecné zastupiteľstvo v Nižnom Slavkove
Číslo uznesenia a dátum schválenia:
Číslo VZN obce, ktorým sa vyhlasuje záväzná časť ÚPN obce:
Oprávnení osoba: Ing. Jozef Kamenický - starosta obce

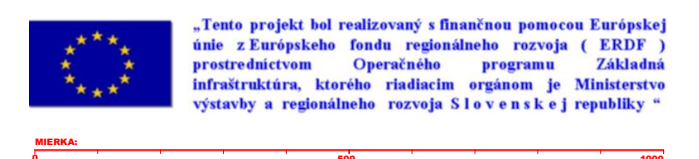

ÚZEMNÝ PLÁN OBCE NIŽNÝ SLAVKOV
V ZNENÍ ZMIEŇ A DOPLNKOV č. 1, 2
Ing.arch.Ivan Vook AA - Janouškova 20, 080 01 Prešov
KOMPLEXNÝ VÝKRES PRIESTOROVÉHO USPORIADANIA A FUNKČNÉHO VYUŽITIA ÚZEMIA M = 1 : 10 000
DOPRAVA: NIŽNÝ SLAVKOV
REŠTELIA: Ing. arch. Vladimír Nedelko, Ing. arch. Ivan Vook AA, Alad. arch. Ing. arch. Jozef Zelený, Ing. Jan Štano, Ing. Ivan Bača, Ing. Jan Štano, Ing. Vasil Vachna, Matěj Hardák
SPRACOVANÉ: 08.06

V.č.:
2