


NIŽNÝ SLAVKOV

ÚZEMNÝ PLÁN OBCE

ZaD č. 3- návrh

M = 1 : 2 000

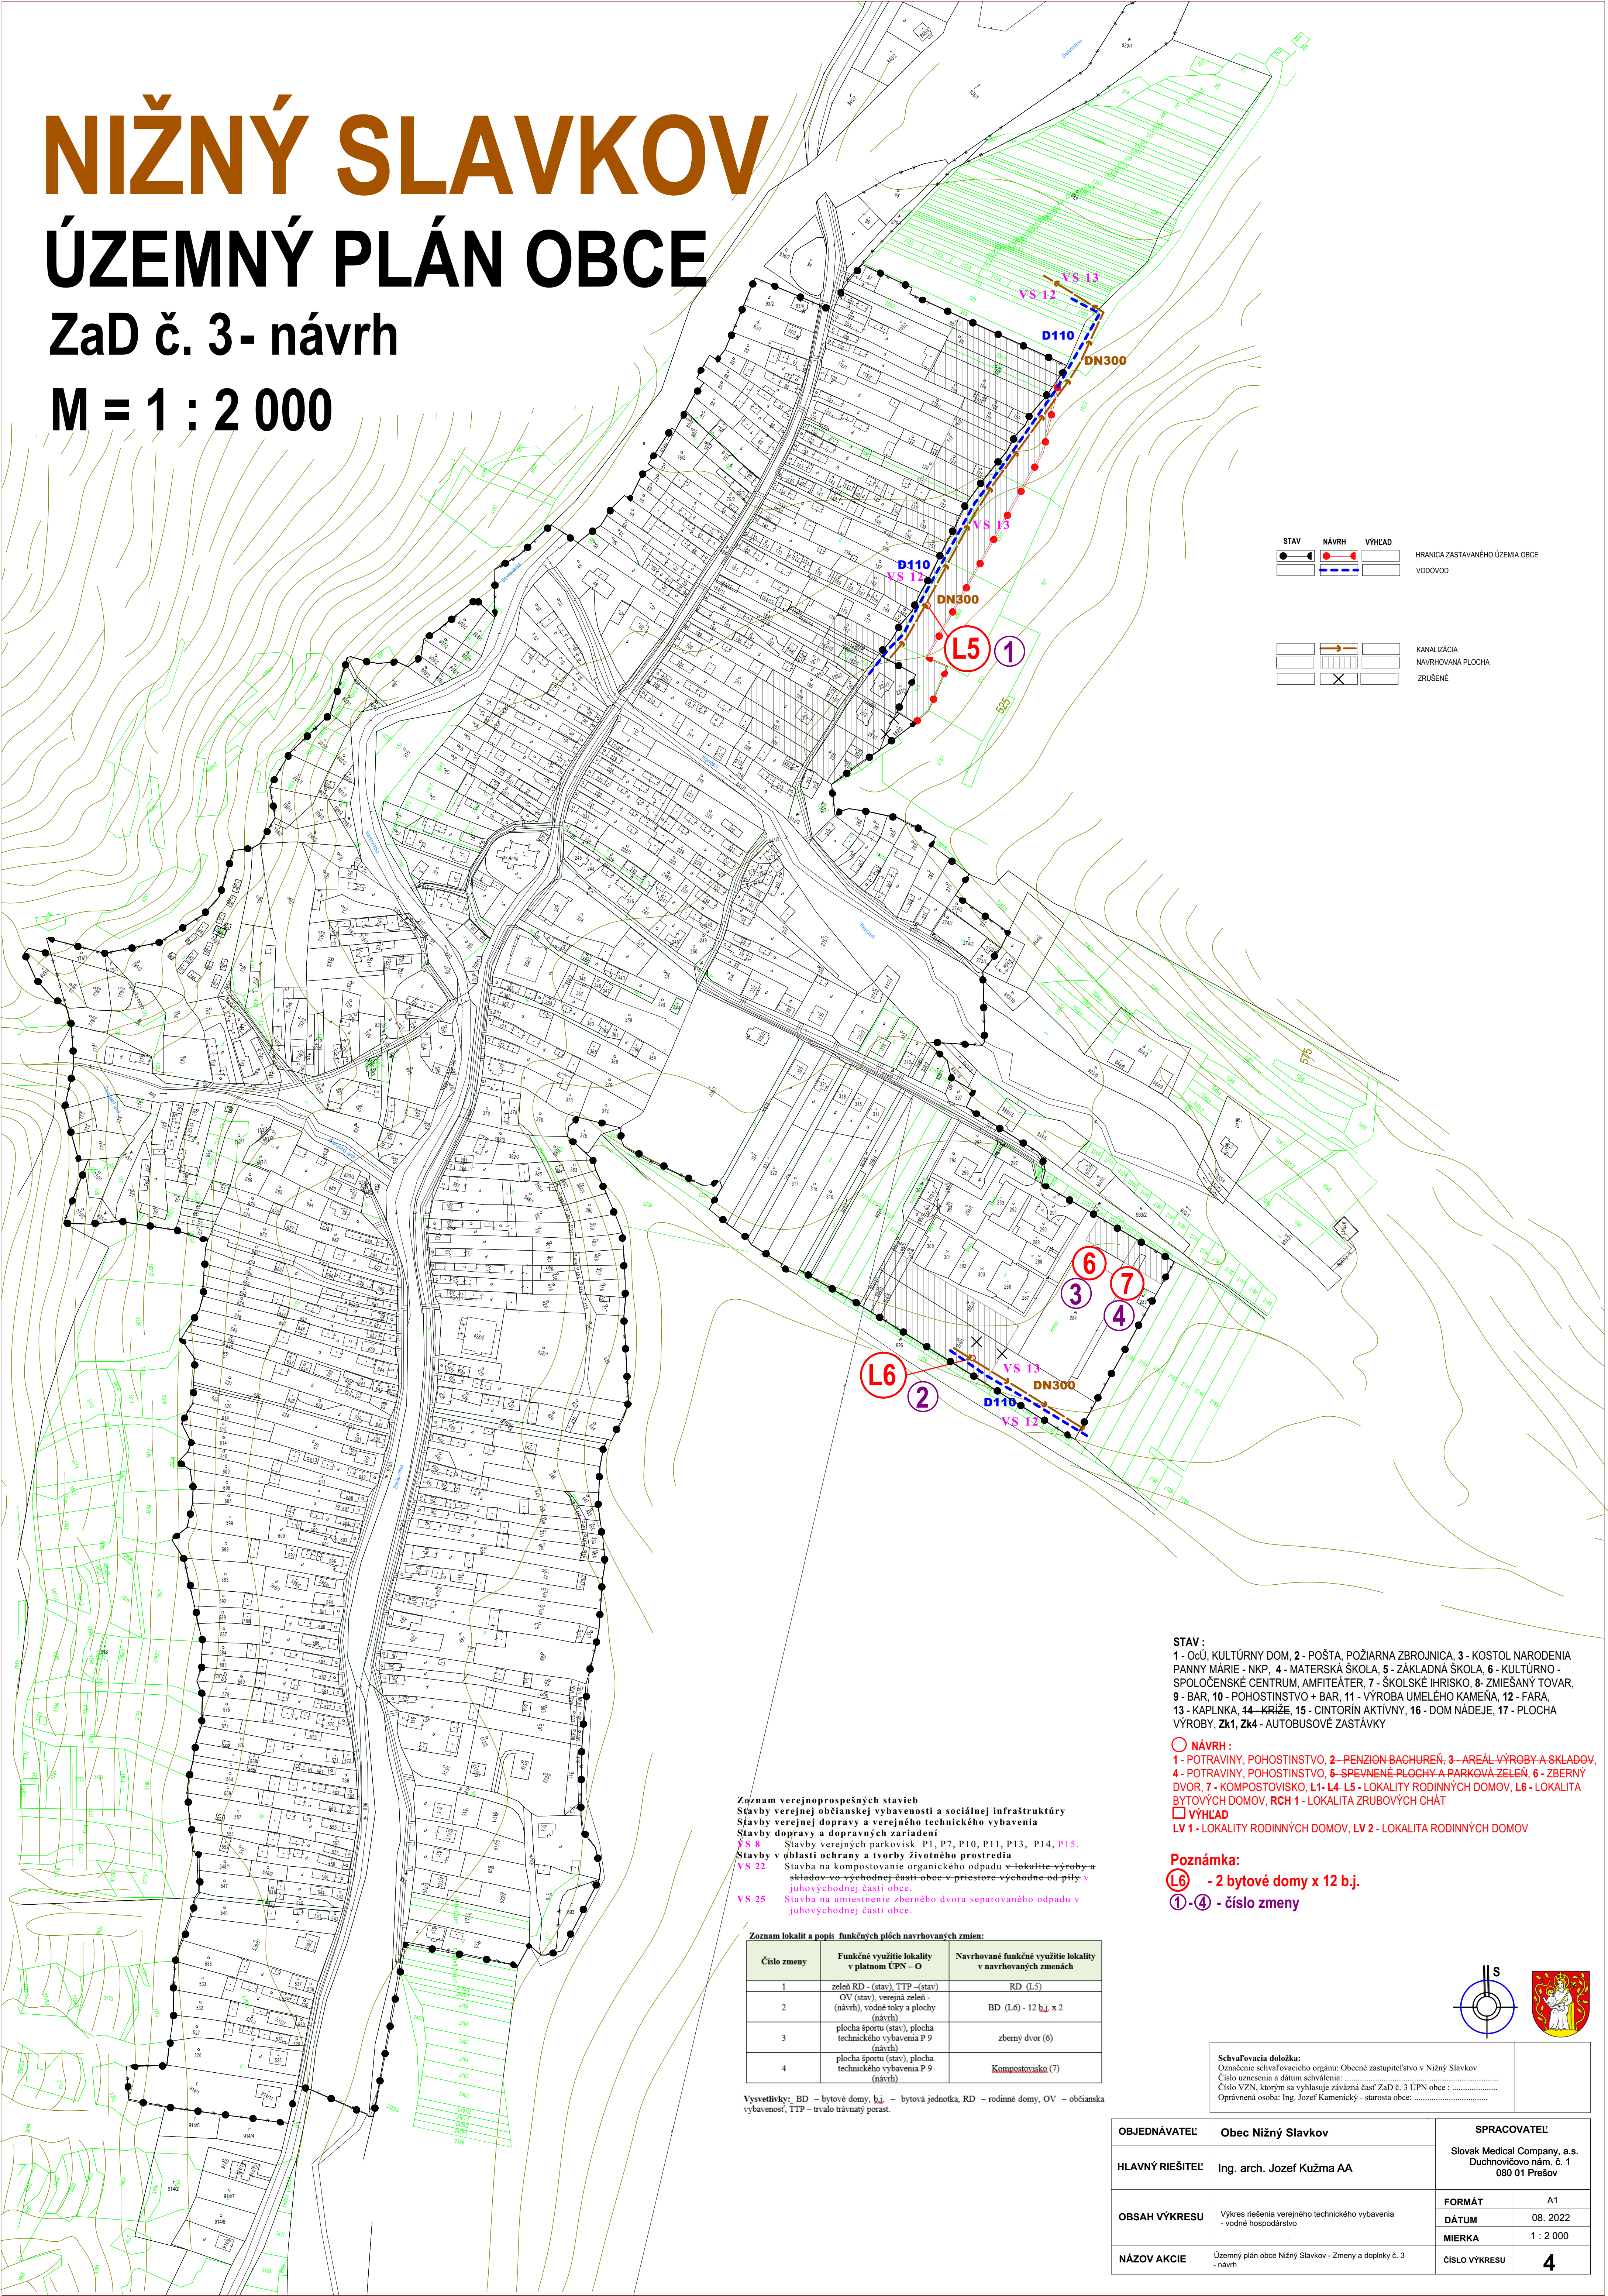

Zoznam lokalit a popis funkčných plôch navrhovaných zmien:		
Číslo zmeny	Funkčné využitie lokality v platnom ÚPN – O	Navrhované funkčné využitie lokality v navrhovaných zmenách
1	zeleň RD - (stav), TTP –(stav)	RD (L5)
2	OV (stav), verejná zeleň - (návrh), vodné toky a plochy (stav)	BD (L6) - 12 b.ú. x 2
3	plôcha športu (stav), plocha technického vybavenia P 9 (návrh)	zberný dvor (6)
4	plôcha športu (stav), plocha technického vybavenia P 9	Kompostovisko (7)

Vysvetlivky: BD – bytové domy, b.j. – bytová jednotka, RD – rodinné domy, OV – občianske vybavenosť, TTP – trvalo trávnatý porast.

OBJEDNÁVATEĽ	Obec Nižný Slavkov	SPRACOVATEĽ	
HLAVNÝ RIEŠITEĽ	Ing. arch. Jozef Kužma AA	Slovak Medical Company, a.s. Duchnovičovo nám. č. 1 080 01 Prešov	
OBSAH VÝKRESU	Výkres riešenia verejného technického vybavenia - vodné hospodárstvo	FORMÁT	A1
		DÁTUM	08. 2022
		MIERKA	1 : 2 000
NÁZOV AKCIE	Územný plán obce Nižný Slavkov - Zmeny a doplnky č. 3 - návrh	ČÍSLO VÝKRESU	4